



DETAIL OPRAVY STÁVAJÍCÍHO SJEZDU

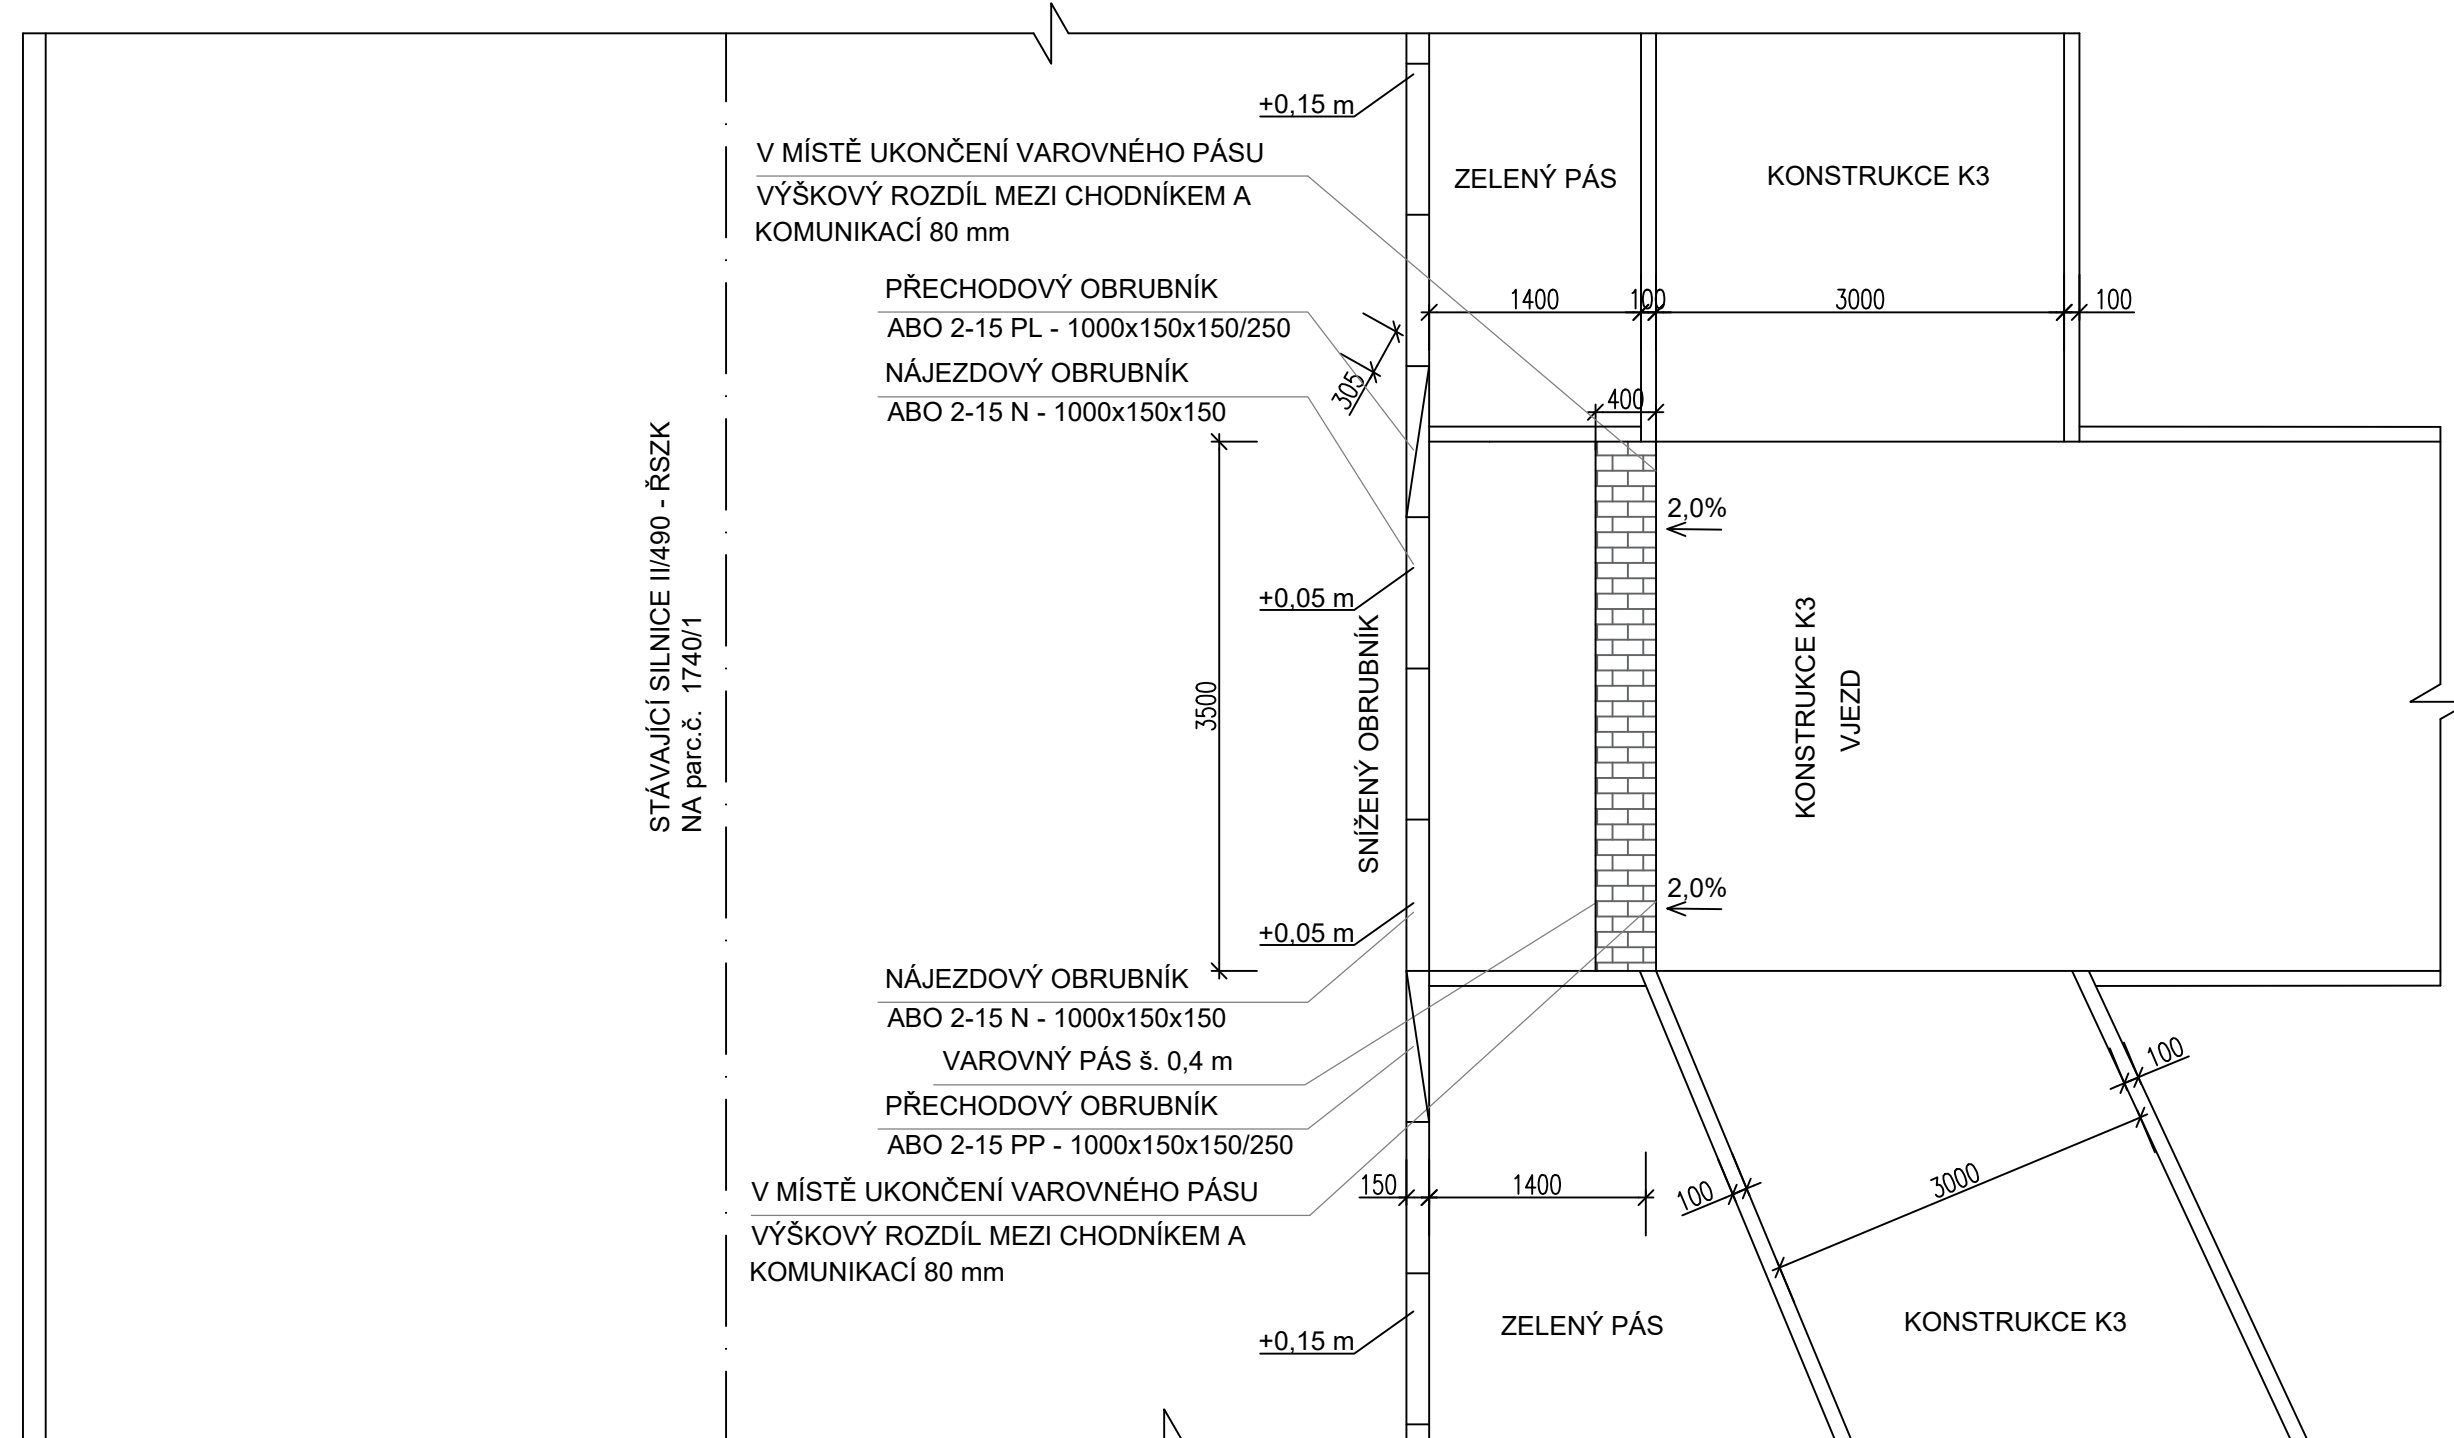

DETAILY NOVÉHO SJEZDU

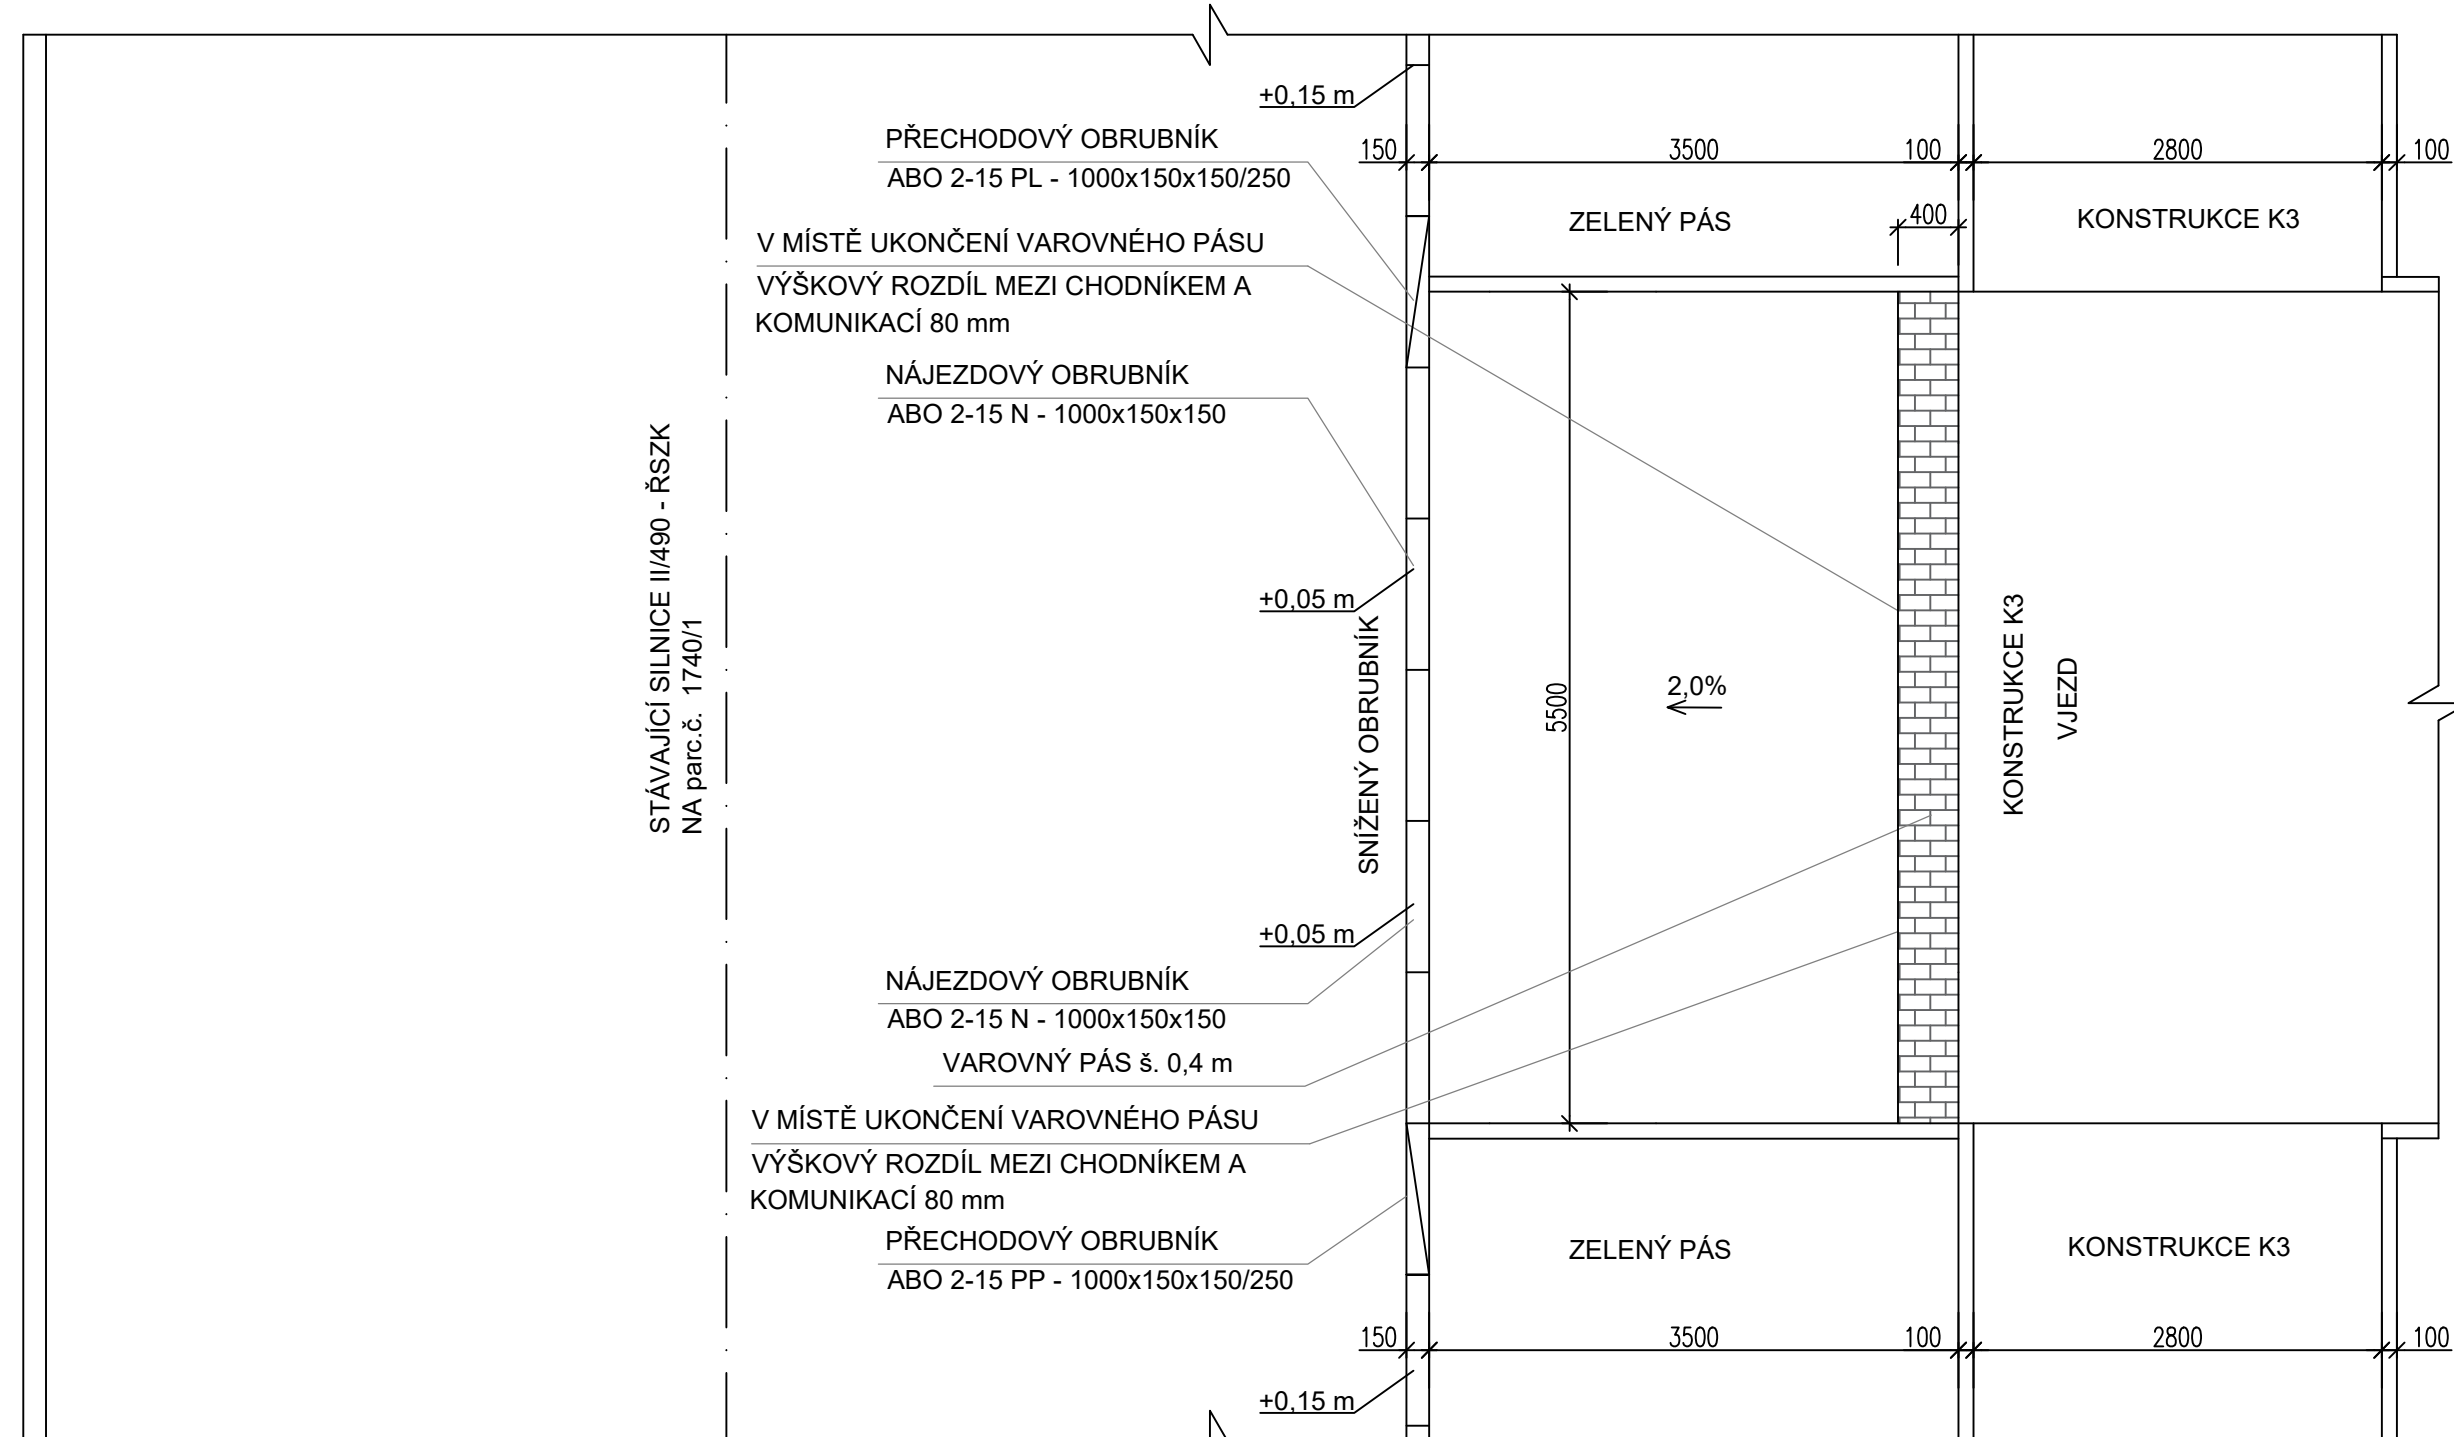

KONSTRUKCE K1 - OBSLUŽNÉ KOMUNIKACE A MANIPULAČNÍ PLOCHY			
ŽULOVÉ KOSTKY	ŽK	100	ČSN 73 6131
LOŽNÍ VRSTVA (KAM. DRŤ) 4-8	L	40	ČSN 73 6126-1
ŠTERKODRŤ 0-32, TR. A	ŠD	150	ČSN 73 6126-1
ŠTERKODRŤ 0-63, TR. B	ŠD	200	ČSN 73 6126-1



ÚPRAVA PODLOŽÍ DLE IG POSUDKU	
HUTNĚNÍ PLÁŇE min. Edef,2 = 30 MPa	ČSN 73 6190
CELKEM	490 mm

KONSTRUKCE K2 - PARKOVACÍ PLOCHY			
DRENÁŽNÍ DLAŽBA	DL I	80	ČSN 73 6131
LOŽNÍ VRSTVA (KAM. DRŤ) 4-8	L	40	ČSN 73 6126-1
ŠTERKODRŤ 0-32, TR. A	ŠD	150	ČSN 73 6126-1
ŠTERKODRŤ 0-63, TR. B	ŠD	150	ČSN 73 6126-1

ÚPRAVA PODLOŽÍ DLE IG POSUDKU	
HUTNĚNÍ PLÁŇE min. Edef,2 = 30 MPa	ČSN 73 6190
CELKEM	420 mm

KONSTRUKCE K3 - POCHOZÍ PLOCHY			
ZÁMKOVÁ / BETONOVÁ DLAŽBA	DL I	80	ČSN 73 6131
LOŽNÍ VRSTVA (KAM. DRŤ) +8	L	40	ČSN 73 6126-1
ŠTERKODRŮ 0-32, TR. A	ŠD	150	ČSN 73 6126-1

ÚPRAVA PODLOŽÍ DLE IG POSUDKU	
HUTNĚNÍ PLÁŇE min. Edef ₂ = 30 MPa	ČSN 73 6190
CELKEM	270 mm

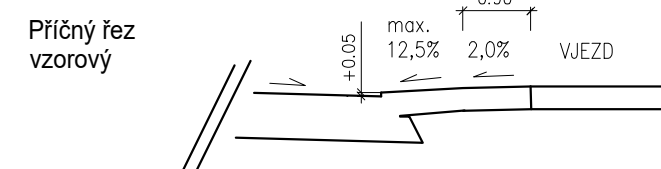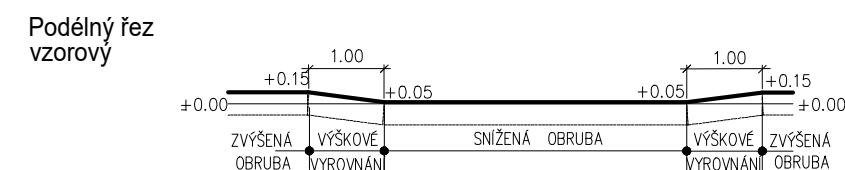

[AUTORIZACE:

Revize	Datum	Popis změny	Kontroloval
01			
02			
03			
04			
05			
06			
07			
08			
09			
10			

SOUŘADNICOVÝ SYSTÉM : JTSK
VÝŠKOVÝ SYSTÉM : BPV

PROJEKTANT : PROFESOR		VYPRACOVANÉ :		KONTROLOVANÉ :	
Ing. arch. Josef Mrázek		Ing. Jiří Kutal		Ing. arch. V. Mořánová	
Ing. Jan Hladíš		Ing. Jan Hladíš		Ing. arch. Josef Mrázek	
KRAJ : Zlínský		OBEC : HOLEŠOV			
INVESTOR : Město HOLEŠOV, Masarykova 628, 769 01 Holešov					
stavba : PARKOVIŠTĚ POD ZÁMKEM HOLEŠOV VEŘEJNÁ TECHNICKÁ INFRASTRUKTURA SO 101.1 - KOMUNIKACE A CHODNÍKY					
oddíl : D - DOKUMENTACE TECHNICKÝCH A TECHNOLOGICKÝCH ZAŘÍZENÍ STAVEBNÍ ČÁST					
obsah : DETAIL NAPOJENÍ SJEZDŮ					

STUDIO BRÁCHA s.r.o. Holešov, Sušilova 448, 769 01	
DATUM	8/2024
FORMÁT	4A4 (A2)
STUPEŇ	DPS
měřítko : 1:50	číslo výkresu : SO 101.1.13