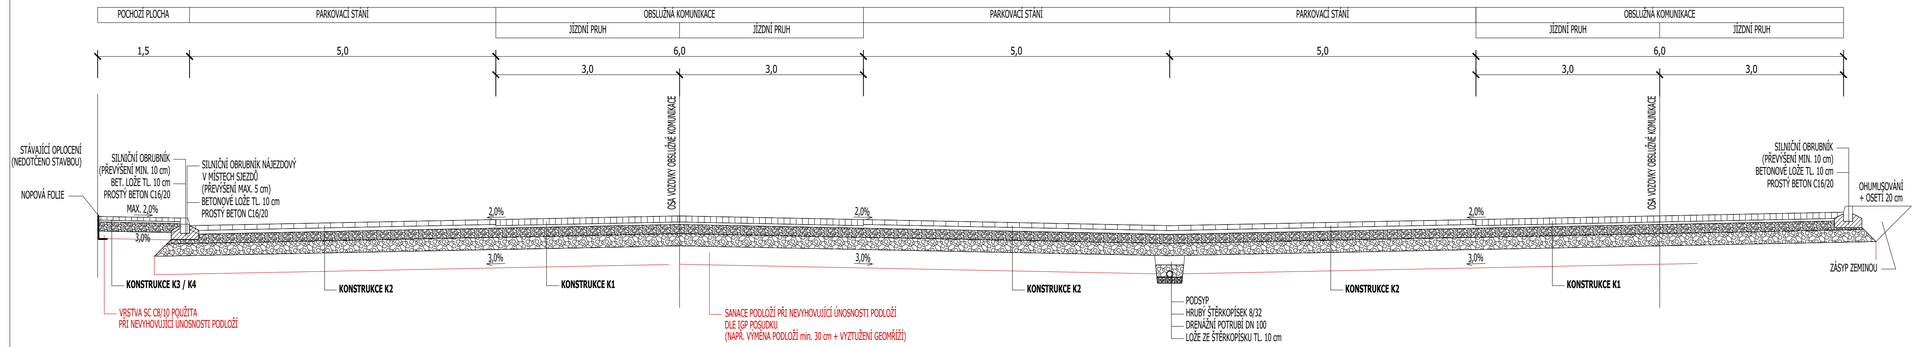

KONSTRUKCE K1 - OBSLUŽNÉ KOMUNIKACE A MANIPULAČNÍ PLOCHY

ŽULOVÉ KOSTKY	ŽK	100	ČSN 73 6131
LOŽNÍ VRSTVA (KAM. DRŤ) 4-8	L	40	ČSN 73 6126-1
ŠTĚRKODRŤ 0-32, TŘ. A	ŠD	150	ČSN 73 6126-1
ŠTĚRKODRŤ 0-63, TŘ. B	ŠD	200	ČSN 73 6126-1
ÚPRAVA PODLOŽÍ DLE IG POSUDKU			
HUTNĚNÍ PLANÉ min. Edef,2 = 30 MPa			ČSN 73 6190
CELKEM		490 mm	

KONSTRUKCE K2 - PARKOVACÍ PLOCHY

DRENÁŽNÍ DLAŽBA	DL I	80	ČSN 73 6131
LOŽNÍ VRSTVA (KAM. DRŤ) 4-8	L	40	ČSN 73 6126-1
ŠTĚRKODRŤ 0-32, TŘ. A	ŠD	150	ČSN 73 6126-1
ŠTĚRKODRŤ 0-63, TŘ. B	ŠD	150	ČSN 73 6126-1
ÚPRAVA PODLOŽÍ DLE IG POSUDKU			
HUTNĚNÍ PLANÉ min. Edef,2 = 30 MPa			ČSN 73 6190
CELKEM		420 mm	

KONSTRUKCE K3 - POCHOZÍ PLOCHY

ZÁMKOVÁ / BETONOVÁ DLAŽBA	DL I	80	ČSN 73 6131
LOŽNÍ VRSTVA (KAM. DRŤ) 4-8	L	40	ČSN 73 6126-1
ŠTĚRKODRŤ 0-32, TŘ. A	ŠD	150	ČSN 73 6126-1
ÚPRAVA PODLOŽÍ DLE IG POSUDKU			
HUTNĚNÍ PLANÉ min. Edef,2 = 30 MPa			ČSN 73 6190
CELKEM		270 mm	

Revize	Datum	Popis změny	Kontroloval
01			
02			
03			
04			
05			
06			
07			
08			
09			
10			

AUTORIZACE:

SOUŘADNICOVÝ SYSTÉM : JTSK
VÝŠKOVÝ SYSTÉM : BPV

PROJEKTANT PROFESE	ODP. PROJEKTANT STAVBY:	VYPRACOVAL :	KONTROLOVAL :
Ing. arch. Josef Mrázek	Ing. Jiří Kutal	Ing. arch. V. Moltanová	Ing. Lenka Hladišová
Ing. Jan Hladš	Ing. Jan Hladš	Ing. Jan Hladš	Ing. arch. Josef Mrázek

KRAJ : ZLÍNSKÝ | OBEC : HOLEŠOV

INVESTOR : Město HOLEŠOV, Masarykova 628, 769 01 Holešov

stavba :

PARKOVIŠTĚ POD ZÁMKEM HOLEŠOV VEŘEJNÁ TECHNICKÁ INFRASTRUKTURA SO 101.1 - KOMUNIKACE A CHODNÍKY

oddíl : D - DOKUMENTACE TECHNICKÝCH A TECHNOLOGICKÝCH ZAŘÍZENÍ STAVEBNÍ ČÁST

obsah :

ŘEZ PARKOVIŠTĚM - A - A'

STUDIO BRÁCHA s.r.o.
Holešov, Sušilova 448, 769 01

DATUM	8/2024
FORMÁT	4A4
STUPEŇ	DPS
měřítko :	1:50
číslo výkresu :	SO 101.1.05