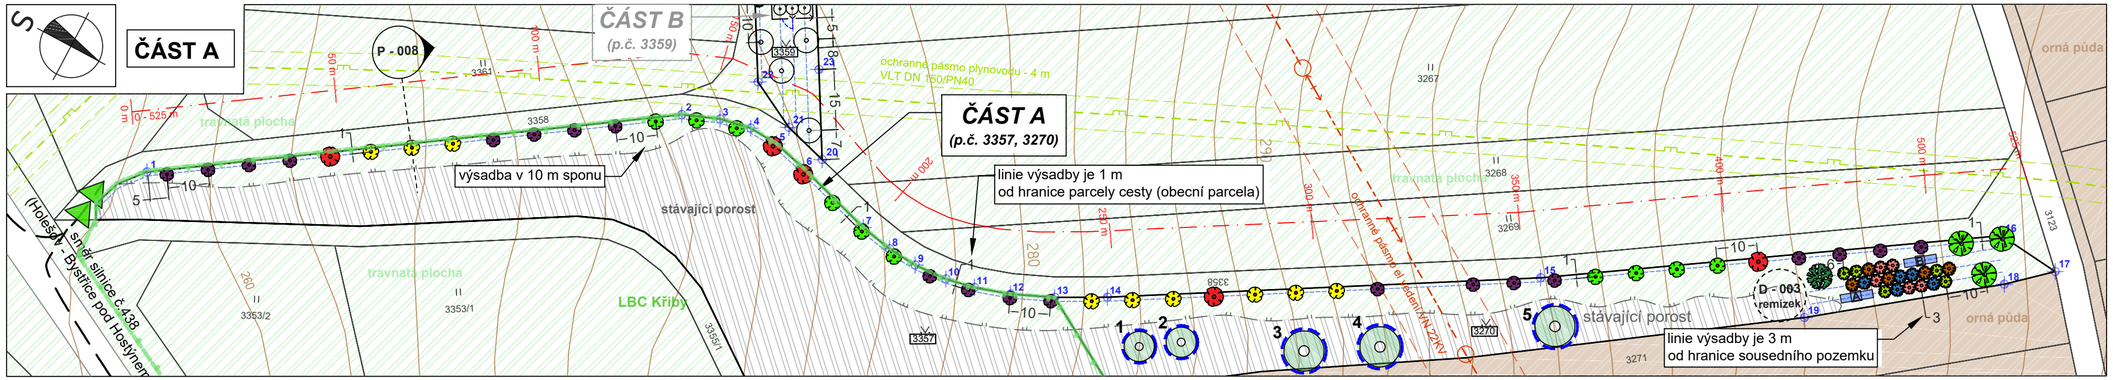

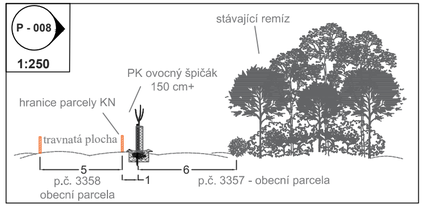

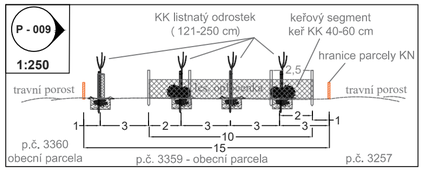

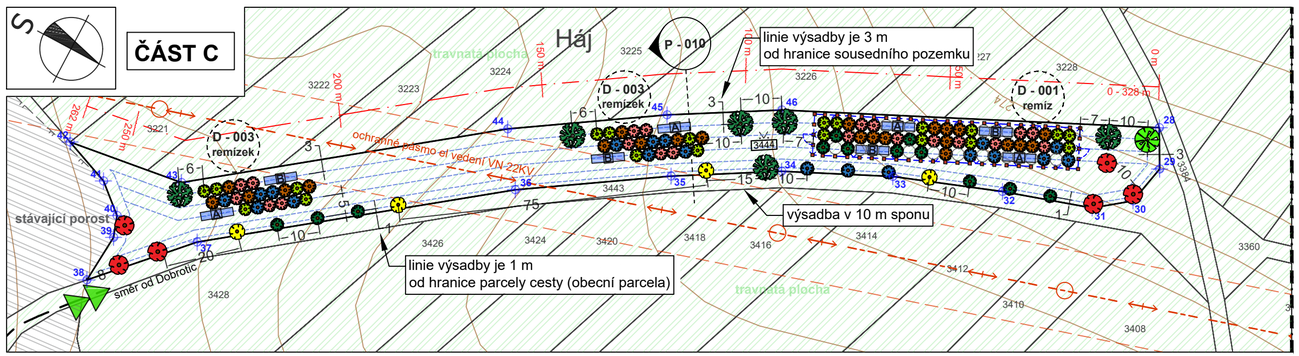

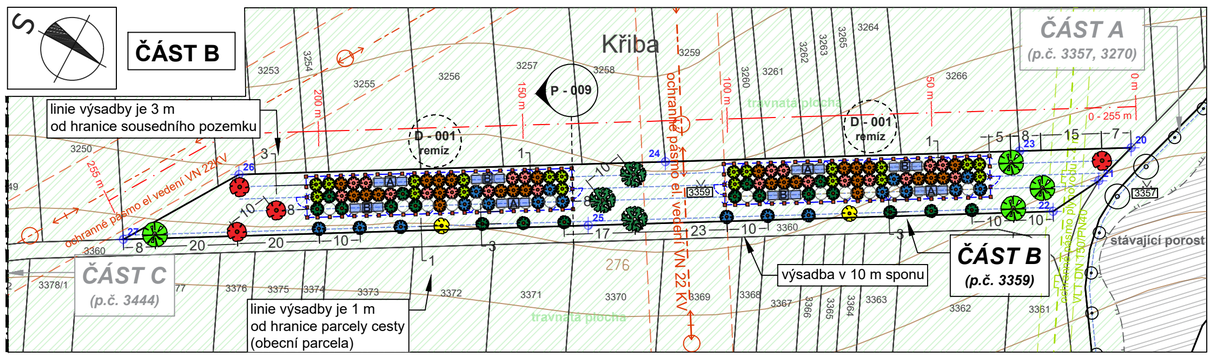

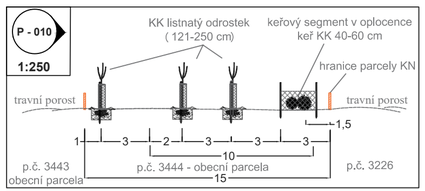

DETAIL: Keřový segment (7,5 x 2 m) 1:250

A

KK - keř 40-60 cm: celkem 25 ks
svída krvavá *(Cornus sanguinea)* - 10 ks
líska obecná *(Corylus avellana)* - 5 ks
kalina obecná *(Viburnum opulus)* - 10 ks

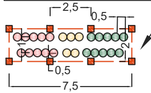

lesnická oplocenka:
- 20 m pletivo (160 cm)
- 8 ks kůl (200 x 7 cm)
- 4 ks vzpěry

B

KK - keř 40-60 cm: celkem 25 ks
brslen bradavičnatý *(Euonymus verrucosus)* - 10
kshloh jednosemenný *(Crataegus monogyna)* - 5 ks
ptačí zob obecný *(Ligustrum vulgare)* - 10 ks

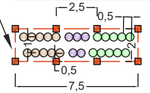

DETAIL: plošná výsadba dřevin 1:500

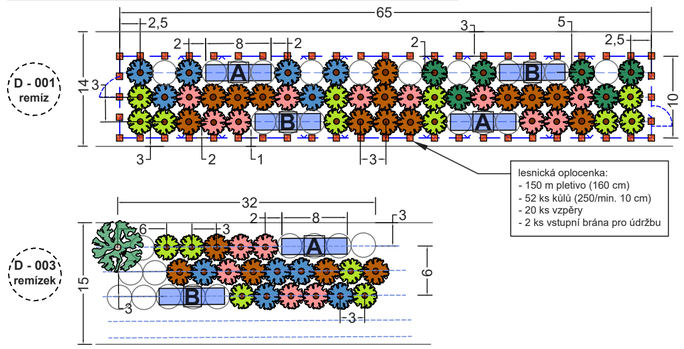

1824/1 hranice a parcely KN
1824/1 hranice dotčené parcely
vrstevnice
sítě tech. infrastruktury - el. vedení
sítě tech. infrastruktury - plyn
návrh ošetření stávajících dřevin
linie navrhovaných výsadeb
vytyčovací bod - KN

Návrh výsadby:

BAL, OK 10 - 12 cm, celkem - 33 ks
- javor mléč *(Acer platanoides)* - 10 ks
- lípa velkolistá *(Tilia platyphyllos)* - 8 ks
- třešeň obecná - ovoc. *(Prunus avium)* - 15 ks

odrostek - KK (121 - 250 cm), celkem 216 ks
- lípa velkolistá *(Tilia platyphyllos)* - 42 ks
- javor mléč *(Acer platanoides)* - 30 ks
- dub zimní *(Quercus petraea)* - 54 ks
- habr obecný *(Carpinus betulus)* - 45 ks
- bříza bělokorá *(Betula pendula)* - 45 ks

ovoc. špičák - PK (150 cm+), celkem 45 ks
- hrušeň obecná *(Pyrus communis)* - 15 ks
- jabloň domácí *(Malus domestica)* - 10 ks
- švestka domácí *(Prunus domestica)* - 20 ks

keře - KK (40-60 cm), celkem - 450 ks
1. svída krvavá *(Cornus sanguinea)* - 90 ks
2. líska obecná *(Corylus avellana)* - 45 ks
3. kalina obecná *(Viburnum opulus)* - 90 ks
4. brslen bradavičnatý *(Euonymus verrucosus)* - 90 ks
5. hloh jednosemenný *(Crataegus monogyna)* - 45 ks
6. ptačí zob obecný *(Ligustrum vulgare)* - 90 ks

Investor:	Město Holešov		
Zhotovitel:	Paměť krajiny, s.r.o.	Všetičkova 615/5, 602 00 Brno, IČO 29306922	
Lokalizace:	k.ú. Dobrotice (p.č. 3357, 3270, 3359, 3444)		Ing. Petr Sedlák, Ph.D. odpovědný projektant
Krajinné enklávy, Dobrotice - Žopy			Projektant: Ing. Michal Bednář
C.9 Výsadbový plán - Lokalita Dobrotice (17)		Číslo paré / Formát: 3xA4	Datum: VIII / 2021
			Měřítko: 1:1 000
			Kótováno: v metrech
			Výšk. syst.: Bpv
			Souř. syst.: S-JTSK