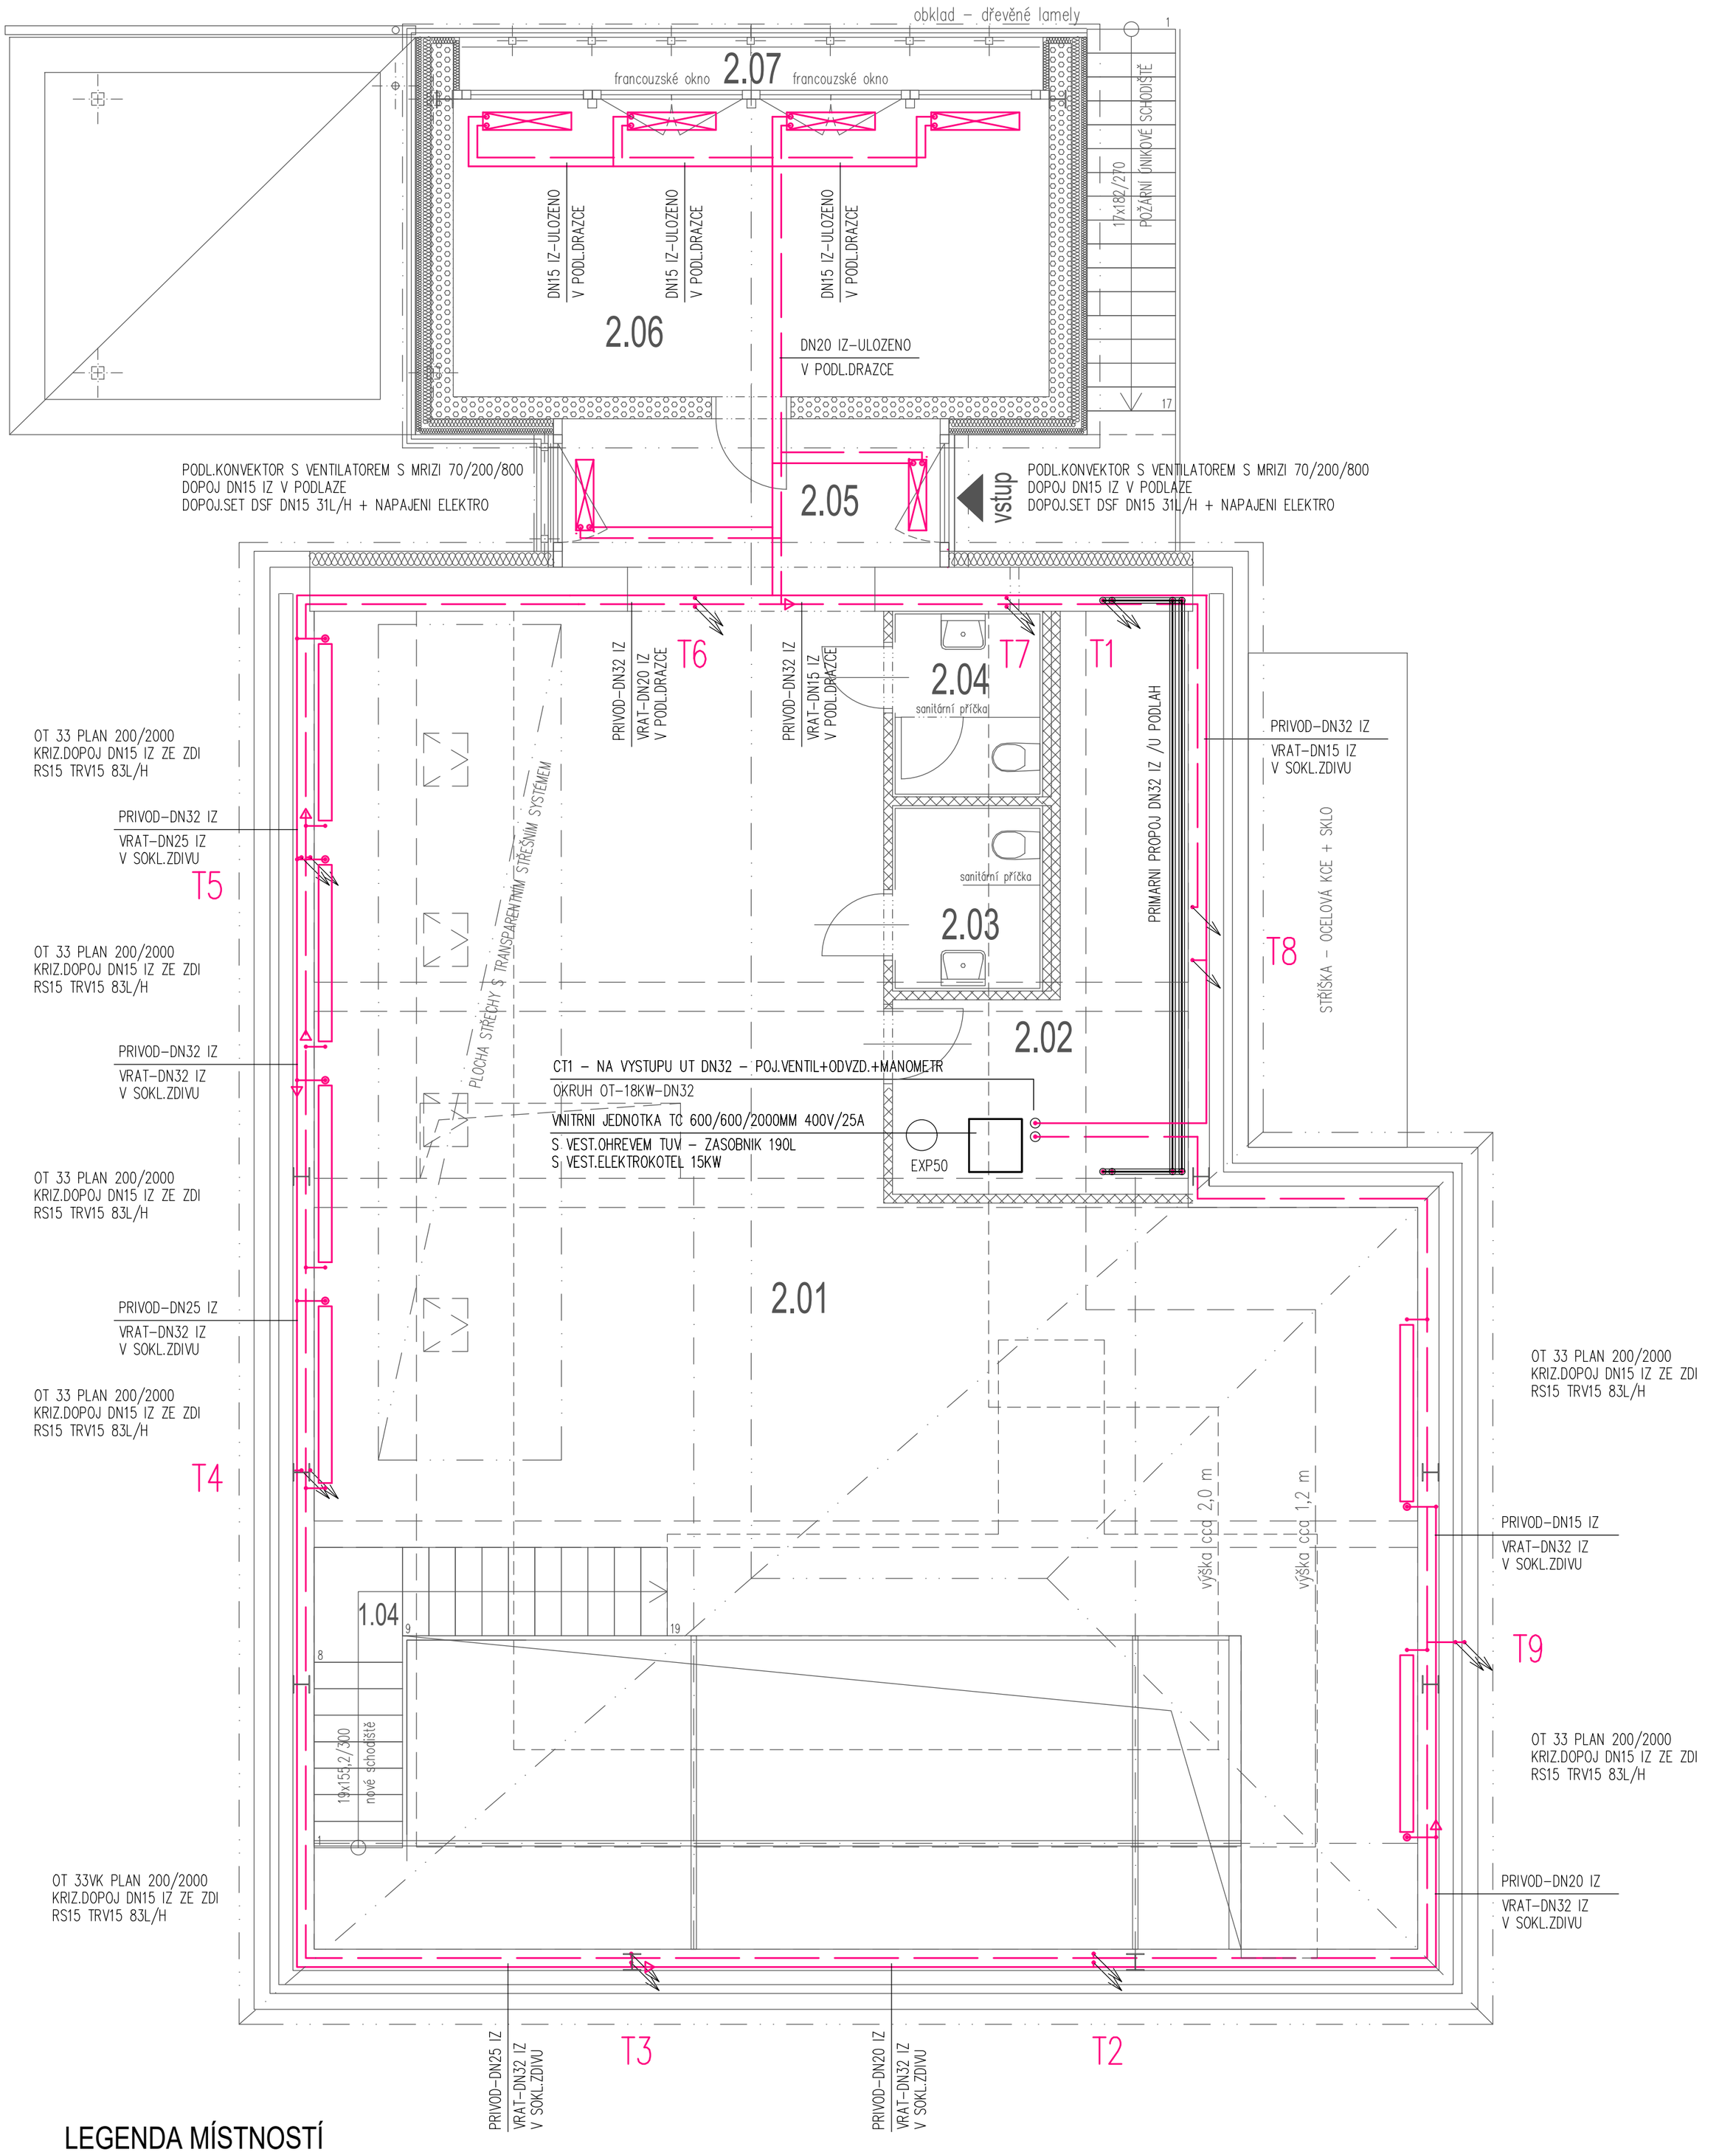

LEGENDA MÍSTNOSTÍ

ČÍSLO MÍSTN.	NÁZEV MÍSTNOSTI	PLOCHA M^2	PODLAHA	POZNÁMKA
1.04	SCHODIŠTĚ	6,50	PVC	
2.01	POBYTOVÝ PROSTOR	108,35 (81,10)	PVC	podlahová plocha plocha s výškou < 1,2m
2.02	TECHNICKÁ MÍSTNOST	14,05 (6,12)	KERAMICKÁ DLAŽBA	podlahová plocha plocha s výškou < 1,2m
2.03	POHOTOVOSTNÍ WC – DĚTI	3,75	KERAMICKÁ DLAŽBA	
2.04	POHOTOVOSTNÍ WC – ZAMĚSTNANCI	3,75	KERAMICKÁ DLAŽBA	
2.05	SPOJOVACÍ KRČEK	7,19	PVC	
2.06	KLUDOVNA	22,75	PVC	
2.07	BALKONEK	3,97	STĚRKOVÁ IZOLACE	

kreslil	projektant	odp. projektant	hl. inž. projektu
ING. MORAVCOVÁ	ING. MORAVCOVÁ	ING. ŠEVČÍK	ING. ŠIŠPERA
obec	HOLEŠOV	kraj	ZLÍNSKÝ

PROJEKTY STAVEB
Czech Republic s.r.o.
Přemysla Otakara II 2476
688 01 UHERSKÝ BROD
dusan.sispera@gmail.com

investor **Město Holešov, Masarykova č.p.628, 769 01 Holešov**

Dětská skupina "Hájenka" – objekt č.p.188 Holešov
D.1.1 SOP 01 Objekt č.p. 188
D.1.1.4 Technika prostředí staveb
D.1.1.4.1 Zařízení pro vytápění staveb

Formát	A 2 / 4 x A4
měřítko	1:50
stupeň	PDPS
datum	09/2024

obsah **PŮDORYS 2.NP**

výkres číslo	kopie číslo
012	