


Dětská skupina "Hájenska" - objekt č.p.188 Holešov  
Projektová dokumentace pro provádění stavby  
Půdorys 2.NP - silnoproud

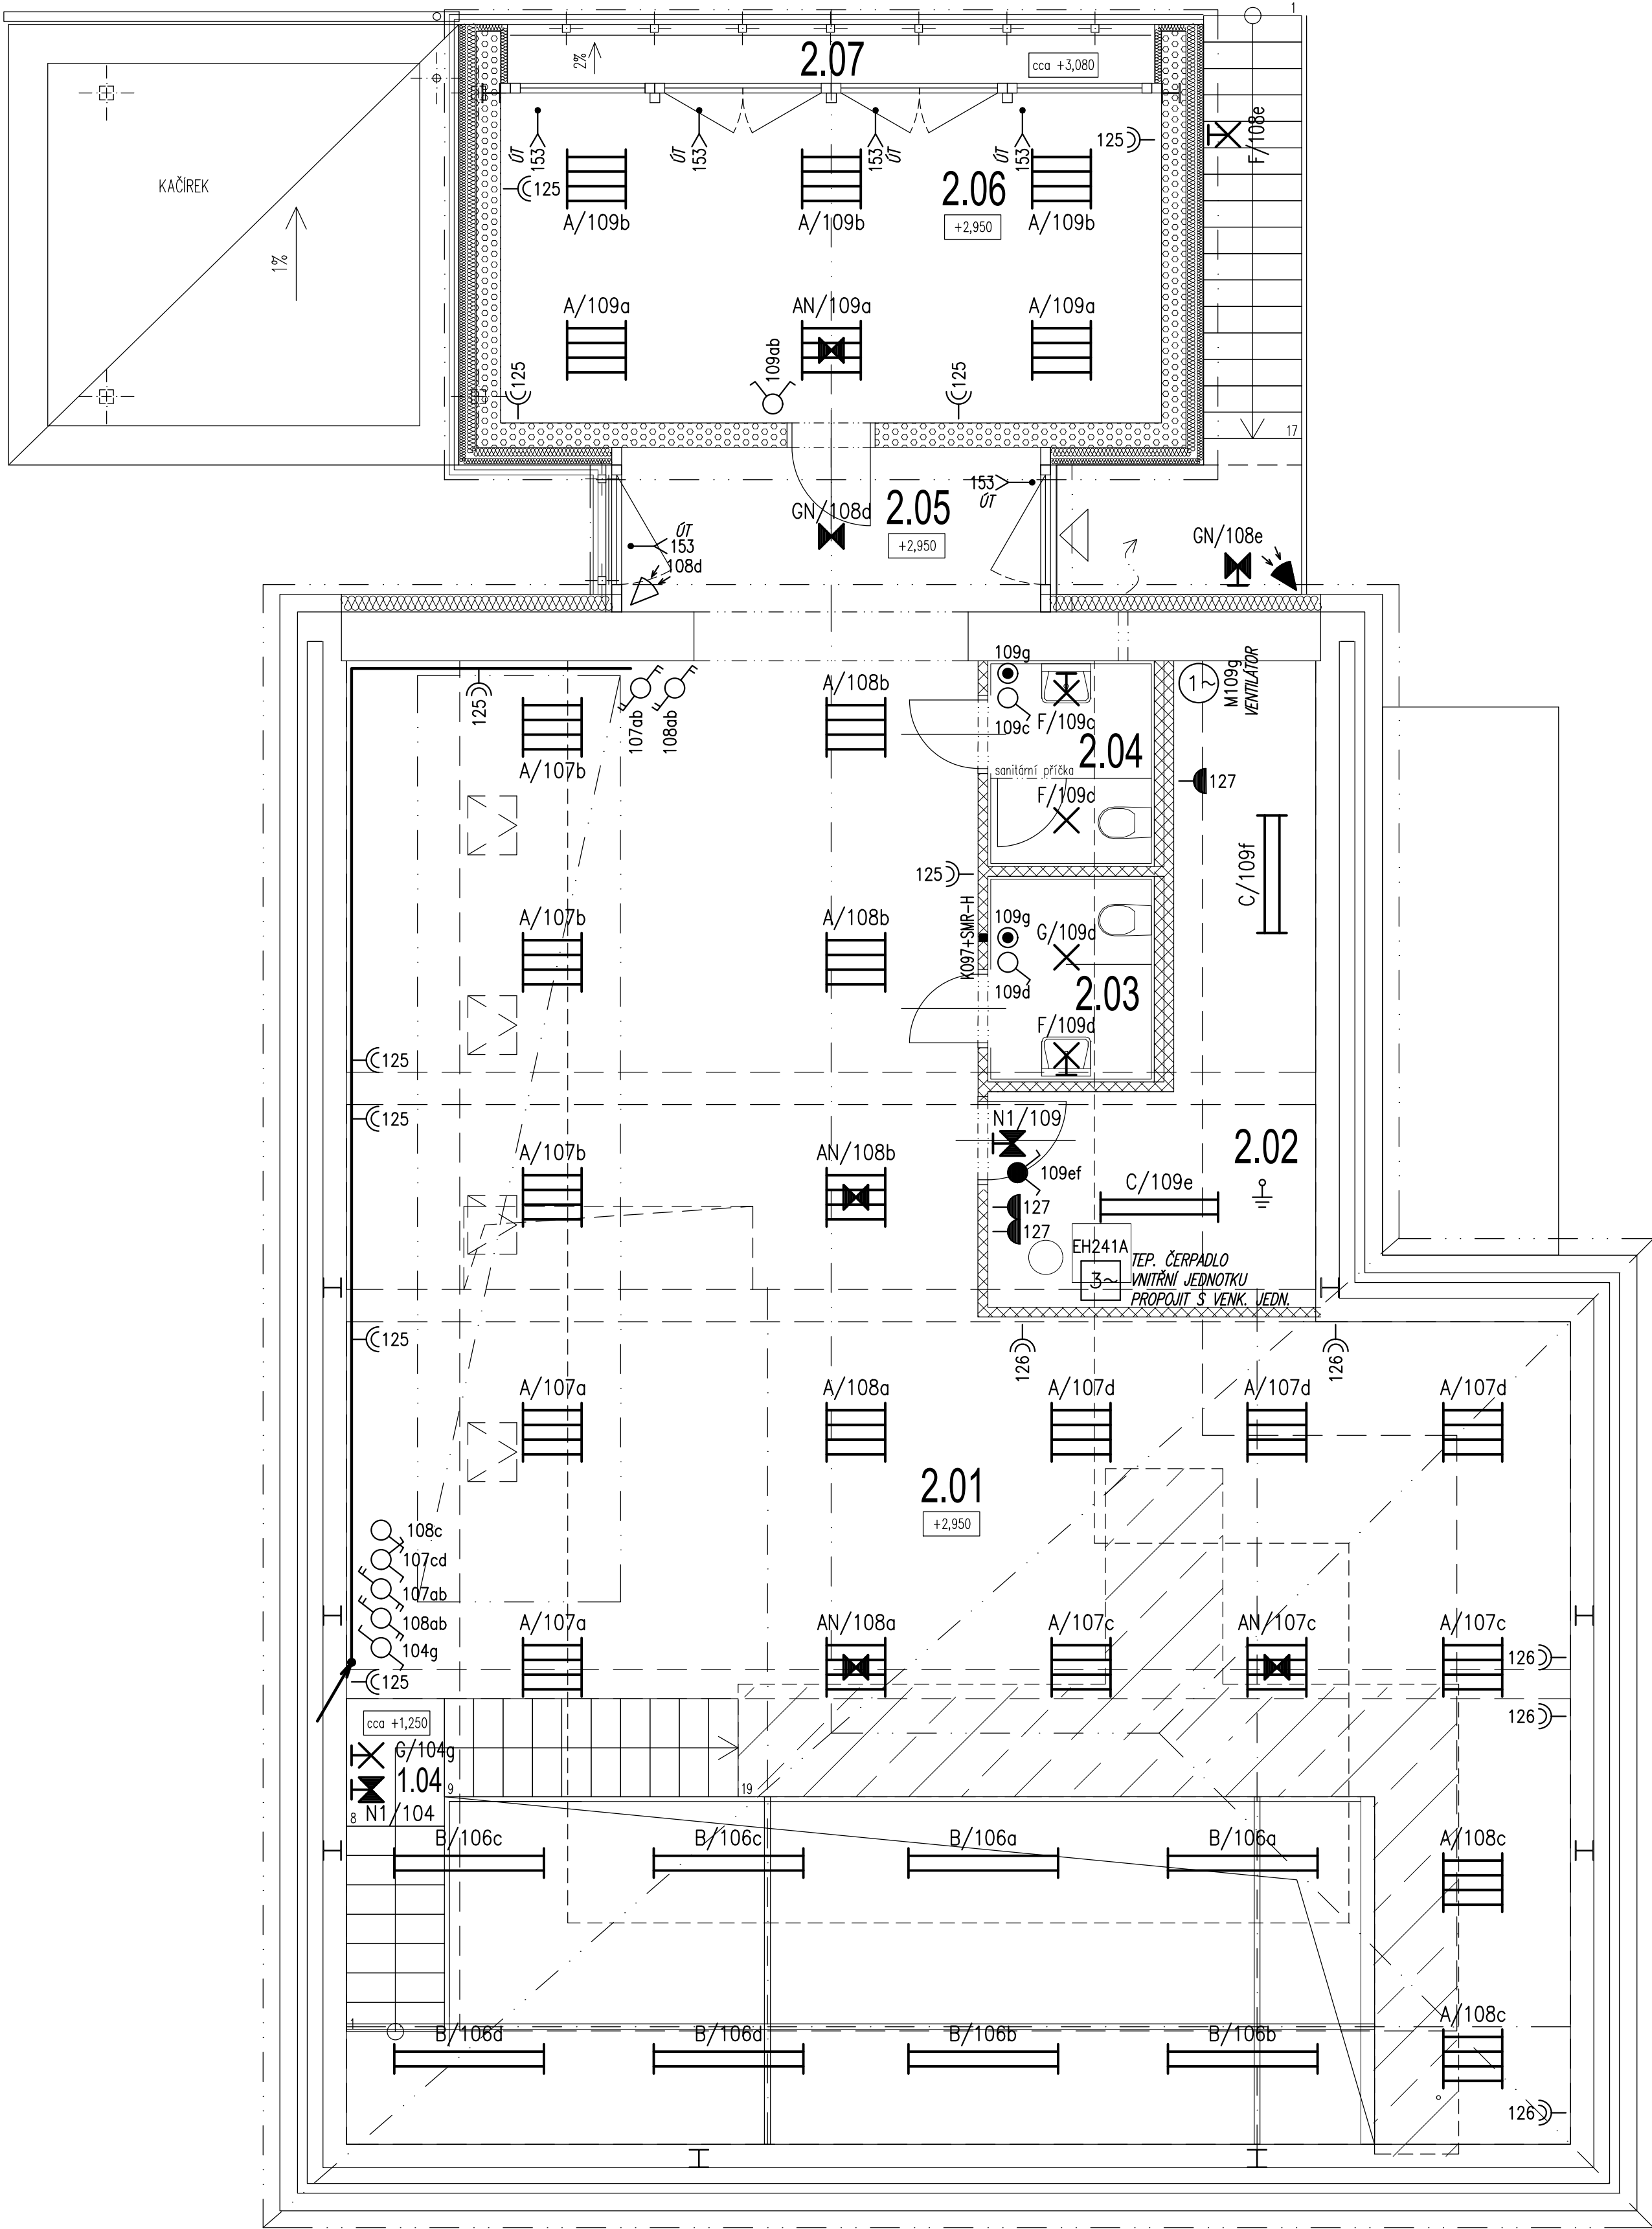

LEGENDA MÍSTNOSTÍ

ČÍSLO MÍSTN.	NÁZEV MÍSTNOSTI	PLOCHA M <sup>2</sup>	OSVĚTLENOST [lx]	VNĚJŠÍ VLIVY
1.04	SKOKOVNOST	6,50	100	NORMÁLNÍ
2.01	POBYTOVÝ PROSTOR	108,35 (81,10)	300	NORMÁLNÍ (BA2)
2.02	TECHNICKÁ MÍSTNOST	14,05 (6,12)	200	NORMÁLNÍ
2.03	POKOTOVOSTNÍ WC – DĚTI	3,75	200	NORMÁLNÍ *2)
2.04	POKOTOVOSTNÍ WC – ZAMĚSTNANCI	3,75	200	NORMÁLNÍ *2)
2.05	SPOJOVACÍ KRČEK	7,19	100	NORMÁLNÍ
2.06	KLUBOVNA	22,75	300	NORMÁLNÍ (BA2)
2.07	BALKONEK	3,97	–	ZVLÁŠTĚ NEBEZPEČNÝ (ABB, A03, B03)

\*2) ELEKTROINSTALACI KOLEM UMÝVACÍHO PROSTORU PROVÉST DLE ČSN 33 2130 ed.3

POZNÁMKA  
ELEKTROINSTALACE BUDE VESMĚS PROVEDENA KABELY CYKY ULOŽENÝMI POD OMÍTKOU.  
KABELY BUDOU ULOŽENY DLE ČSN 33 2000–5–52 ed.2, 33 2312 ed.2 A VYHL. 23/2008 Sb. V PLATNÉM ZNĚNÍ.  
V MÍSTNOSTECH S UMÝVACÍMI PROSTORY PROVÉST ROZVODY DLE ČSN 33 2130 ed.3  
DETAILNÍ POPIS – VIZ TECHNICKÁ ZPRÁVA

LEGENDA SVÍTEL A PŘÍSTROJŮ – VÝKRES č. 004

Rozvodná soustava:  
3 NPE AC 50 Hz, 230/400 V / TN-S

Ochrana před úrazem el. proudem dle ČSN 33 2000-4-41 ed.3:  
Prostředky základní ochrany při normálním provozu :  
– základní izolace živých částí  
– přepážky nebo kryty  
Požadavky na ochranu při poruše :  
– ochranné uzemnění a ochranné pospojování  
– automatické odpojení v případě poruchy

Podle prostoru a podle způsobu provozu zařízení :  
Normální ochrana :  
– automatické odpojení od zdroje  
– dvojitá nebo zesílená izolace  
Doplňková ochrana :  
– automatické odpojení od zdroje a doplňující pospojování nebo chránič

kreslil	projektant	odp. projektant	hl. inž. projektu	PROJEKTY STAVEB Czech Republic s.r.o. Přemysla Otakara II 2476 688 01 UHERSKÝ BROD dusan.sispera@gmail.com	
ING. BRŠLIČKA	ING. BRŠLIČKA	ING. BRŠLIČKA	ING. ŠÍŠPERA		
obec	HOLEŠOV	kraj	ZLÍNSKÝ		
investor	Město Holešov, Masarykova č.p.628, 769 01 Holešov				
D.1 Dokumentace stavebního objektu D.1.1 SŮP 01 Objekt č.p. 188 D.1.1.4.4 Zařízení silnoproudé elektrotechniky vč. bleskosvodu				Formát měřítko stupeň datum	A 1 / 8 x A4 1:50 PDPS 09/2024
obsah	PŮDORYS 2.NP – SILNOPROUD			výkres číslo 005	kopie číslo