





VZOROVÝ ŘEZ ULOŽENÍ KABELU VO V KOMUNIKACI

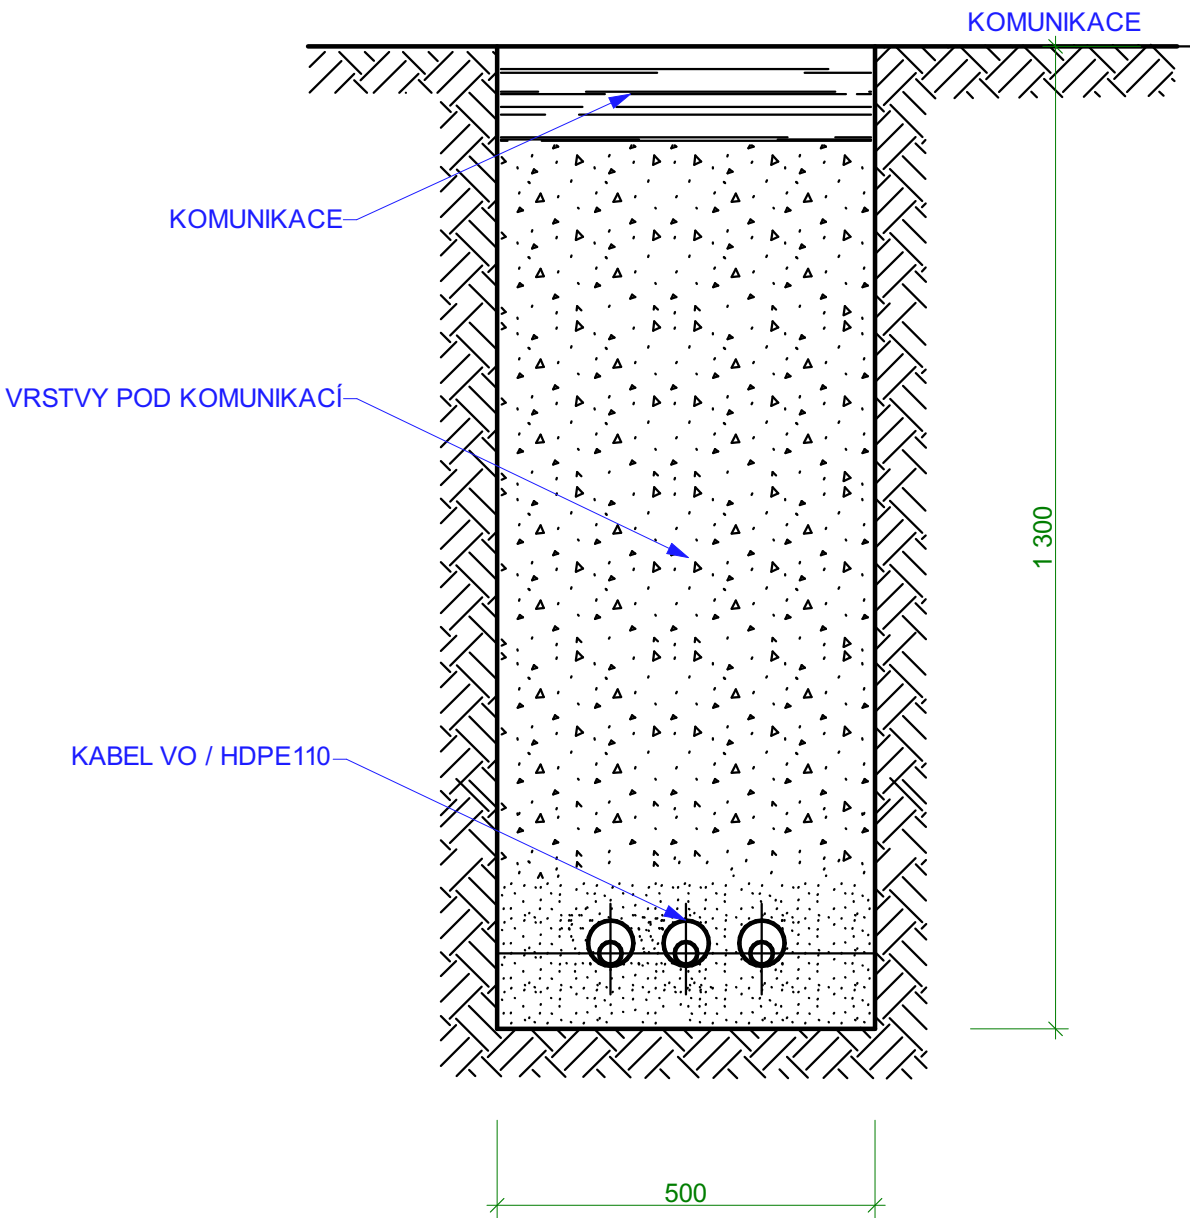


VZOROVÝ ŘEZ ULOŽENÍ KABELU VO V SAMOSTATNÉM VÝKOPU

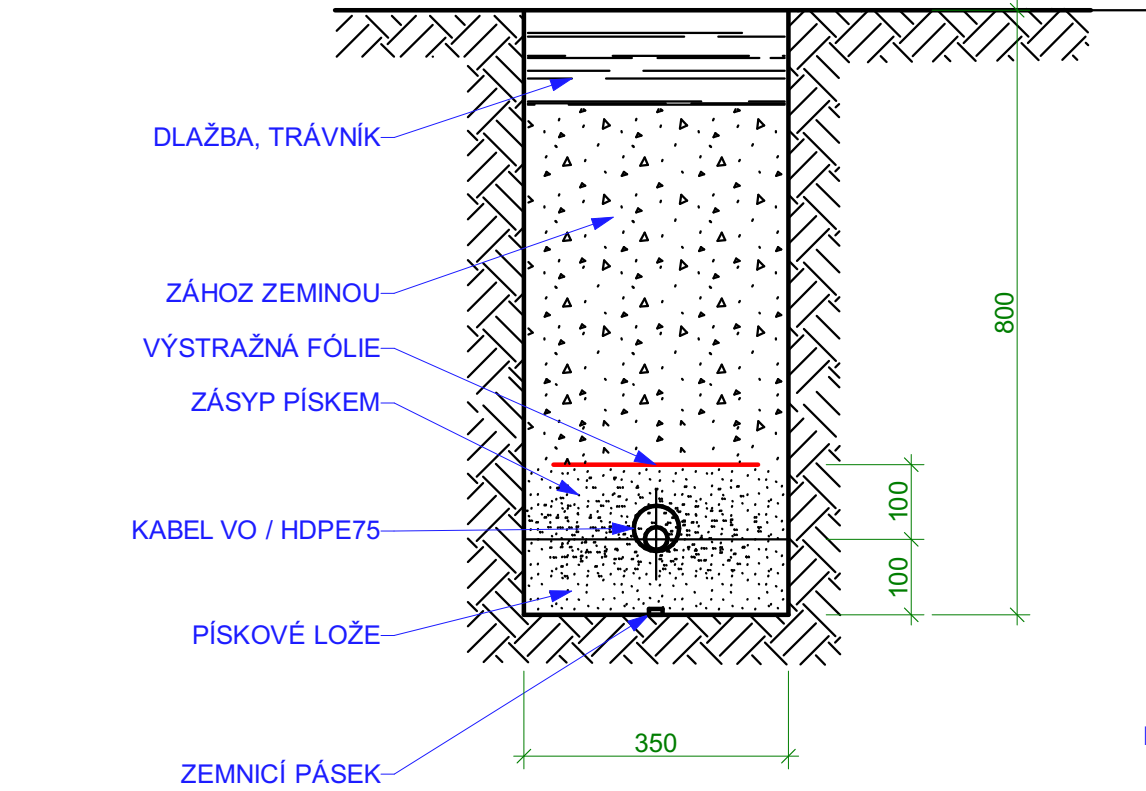

VZOROVÝ ŘEZ KŘÍŽENÍ KABELU VO S VODOVODNÍM A PLYNOVODNÍM POTRUBÍM NEBO KANALIZACÍ

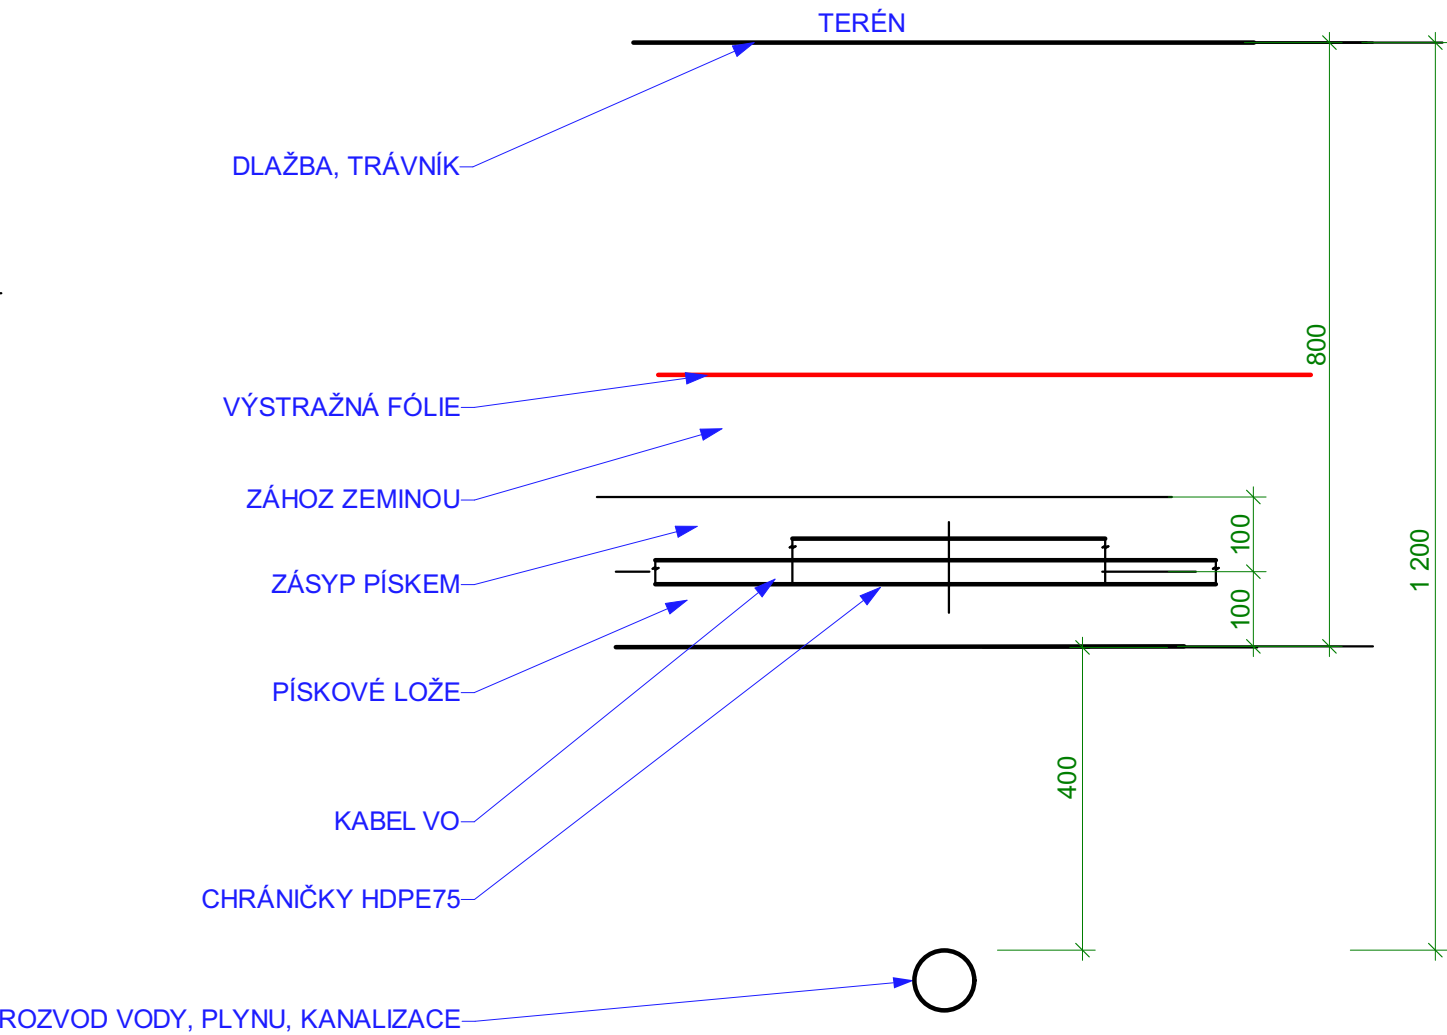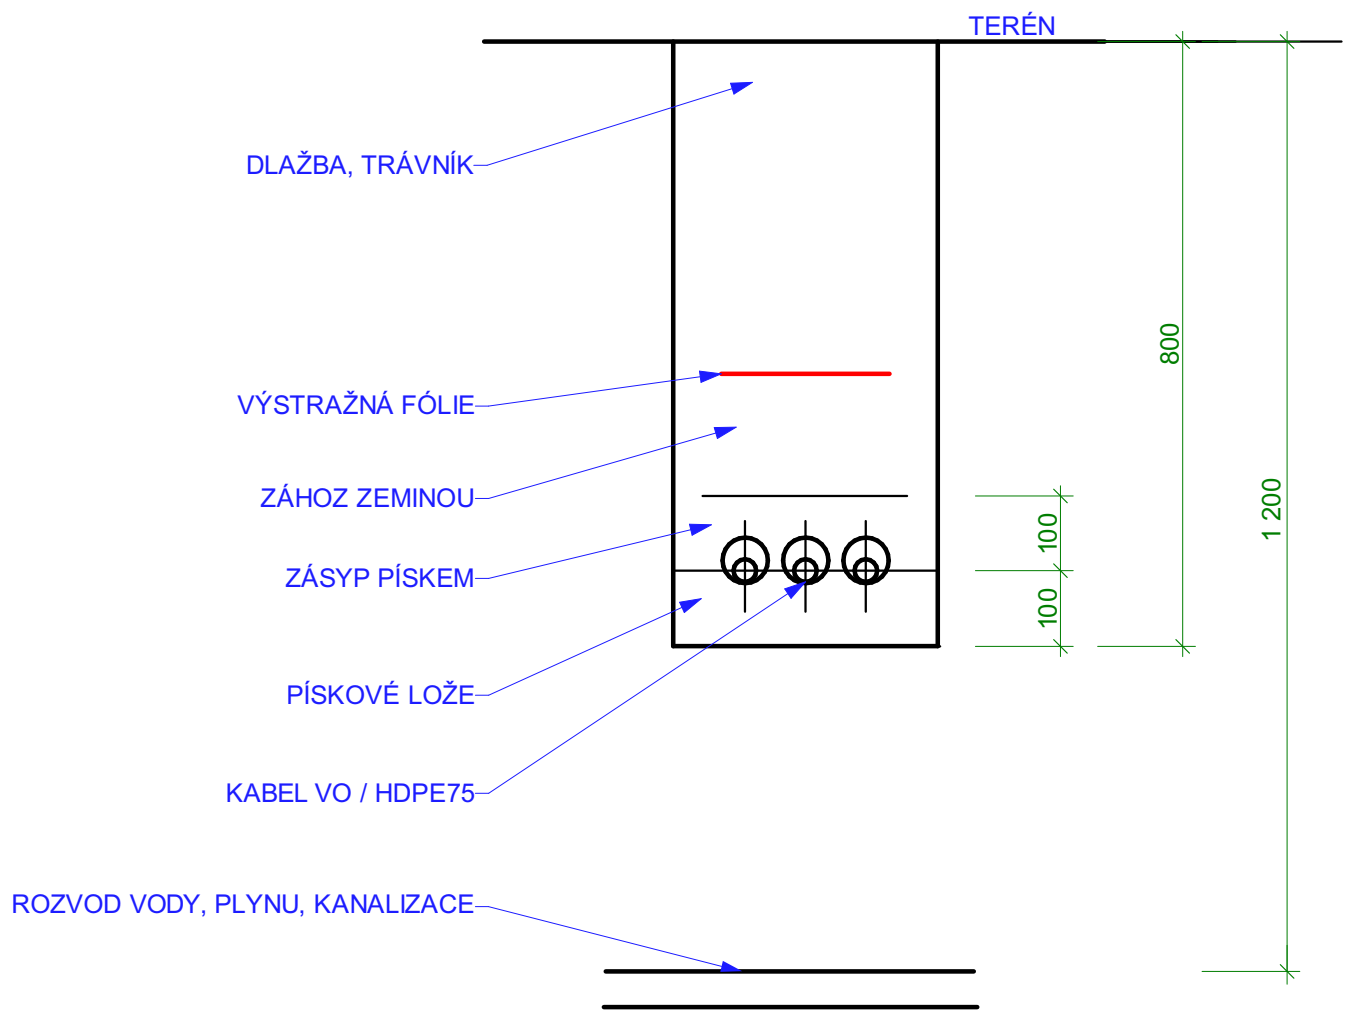

VZOROVÝ ŘEZ ULOŽENÍ KABELU VO VE SPOLEČNÉM VÝKOPU S KABELY NN A MR

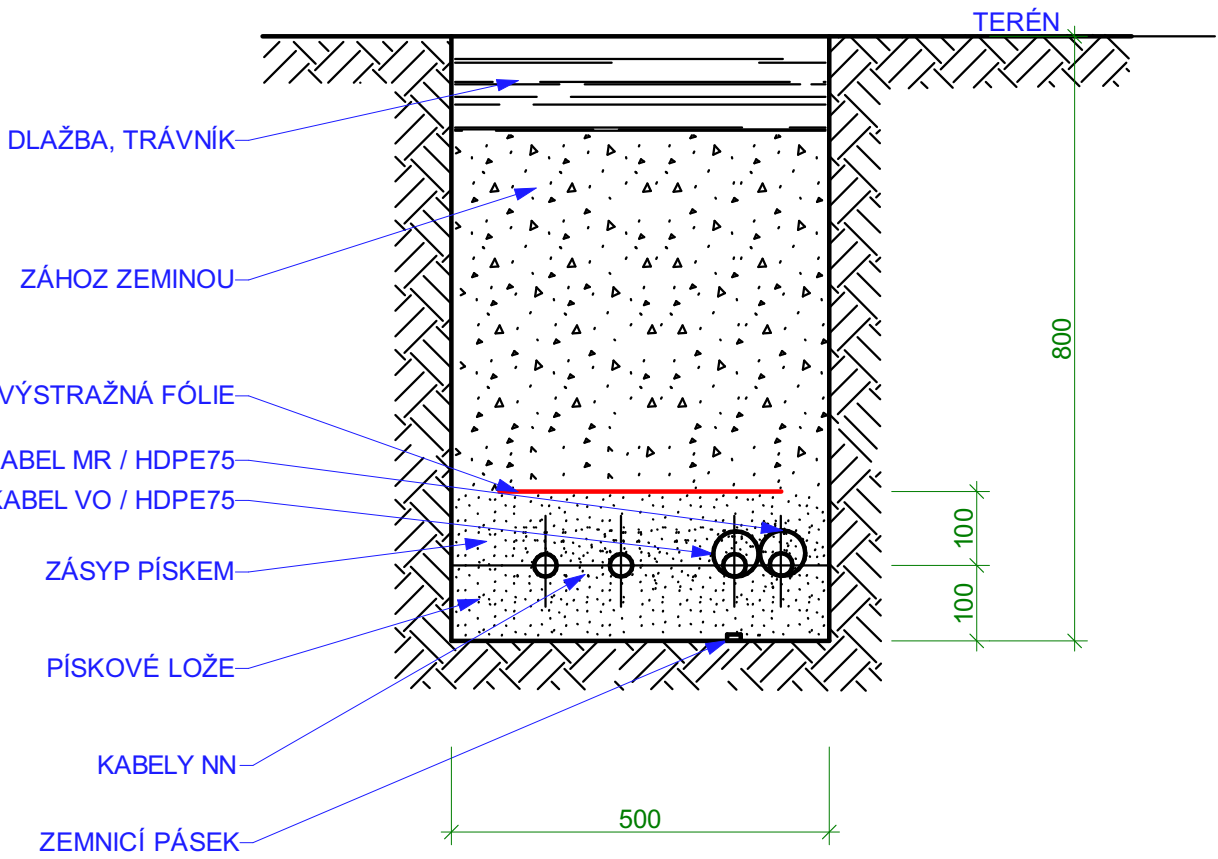

POZNÁMKA

PŘED ZAČÁTKEM VEŠKERÝCH ZEMNÍCH PRACÍ BUDE PROVEDENO ZAMĚŘENÍ POLOHY STÁVAJÍCÍCH INŽENÝRSKÝCH SÍTÍ, KTERÉ SE KŘÍŽÍ S NAVRŽENÝM VEDENÍM VO. PODZEMNÍ SÍTĚ JSOU ZAKRESLENY INFORMATIVNĚ, PŘED ZAHÁJENÍM ZEMNÍCH PRACÍ JE NUTNO POŽÁDAT PŘÍSLUŠNÉ SPRÁVCE SÍTÍ O JEJICH VYTÝČENÍ NA STAVENÍŠTI. PŘI PROVÁDĚNÍ VO VEDENÍ DODRŽET PODMÍNKY DLE ČSN 33 2000-5-52, ČSN 73 3050, ČSN 73 6005 V PLATNÉM ZNĚNÍ, VČETNĚ PODMÍNEK SPRÁVCŮ SÍTÍ.

NÁZEV	LOKALITA
BYTOVÉ DOMY HOLEŠOV	OKRES KROMĚŘÍŽ, ZLÍNSKÝ KRAJ
NOVOSTAVBA BYTOVÝCH DOMŮ "A" + "B"	KATASTRÁLNÍ ÚZEMÍ HOLEŠOV

ZADAVATEL	MĚSTO HOLEŠOV, MASARYKOVA 628, 769 01 HOLEŠOV
STUPEŇ DOKUMENTACE	SVĚTLÁ, spol. s r.o., STRŽE 568, KUDLOV, 760 01 ZLÍN
DOKUMENTACE PRO POVOLENÍ STAVBY	

ARCHITEKTONICKÉ ŘEŠENÍ:	AUTOŘI NÁVRHU:	ING. ARCH. ROSTISLAV JAKUBEC
		Ing. TOMÁŠ INDRA

STAVEBNÍ OBJEKT
VEŘEJNÉ OSVĚTLENÍ
SO 405

ING. JIŘÍ ŠTĚPÁNÝ	Únanov 482	ZODPOVĚDNÝ PROJEKTANT	Ing. TOMÁŠ NOVOTNÝ
PROJEKČNÍ A INŽENÝRSKÁ ČINNOST	671 31 Únanov	VYPRACOVAL	Ing. JIŘÍ ŠTĚPÁNÝ
	Tel. : +420 602 376 048	KOTROLOVAL	Ing. TOMÁŠ INDRA
	E-mail: jstavmb@gmail.com		

ČÍSLO VÝKRESU	D.1.1.2.1.1	DATUM	12.11.2025
NÁZEV VÝKRESU	VZOROVÉ ULOŽENÍ VEDENÍ VO	FORMÁT	5x A4
		PARÉ	
		MĚŘÍTKO	