

Revitalizace zeleně v Holešově - 2.etapa
Koordinační situační výkres - lokalita 18


1:250

LEGENDA

- stávající zeleň
- kácený strom
- navrhovaná zeleň - jiná PD
- navrhované trvalky - jiná PD
- neviditelný obrubník - jiná PD
- kamenné šlapáky tl. 5-7cm
- neviditelný obrubník výšky 10cm, L profil, zapuštěný
- parková lavice
- hranice a čísla parcel v KN
- hranice řešeného území

STÁVAJÍCÍ INŽENÝRSKÉ SÍTĚ

- vedení NN
- vedení VN
- plynovod
- vodovod
- kanalizace
- sdělovací vedení
- veřejné osvětlení

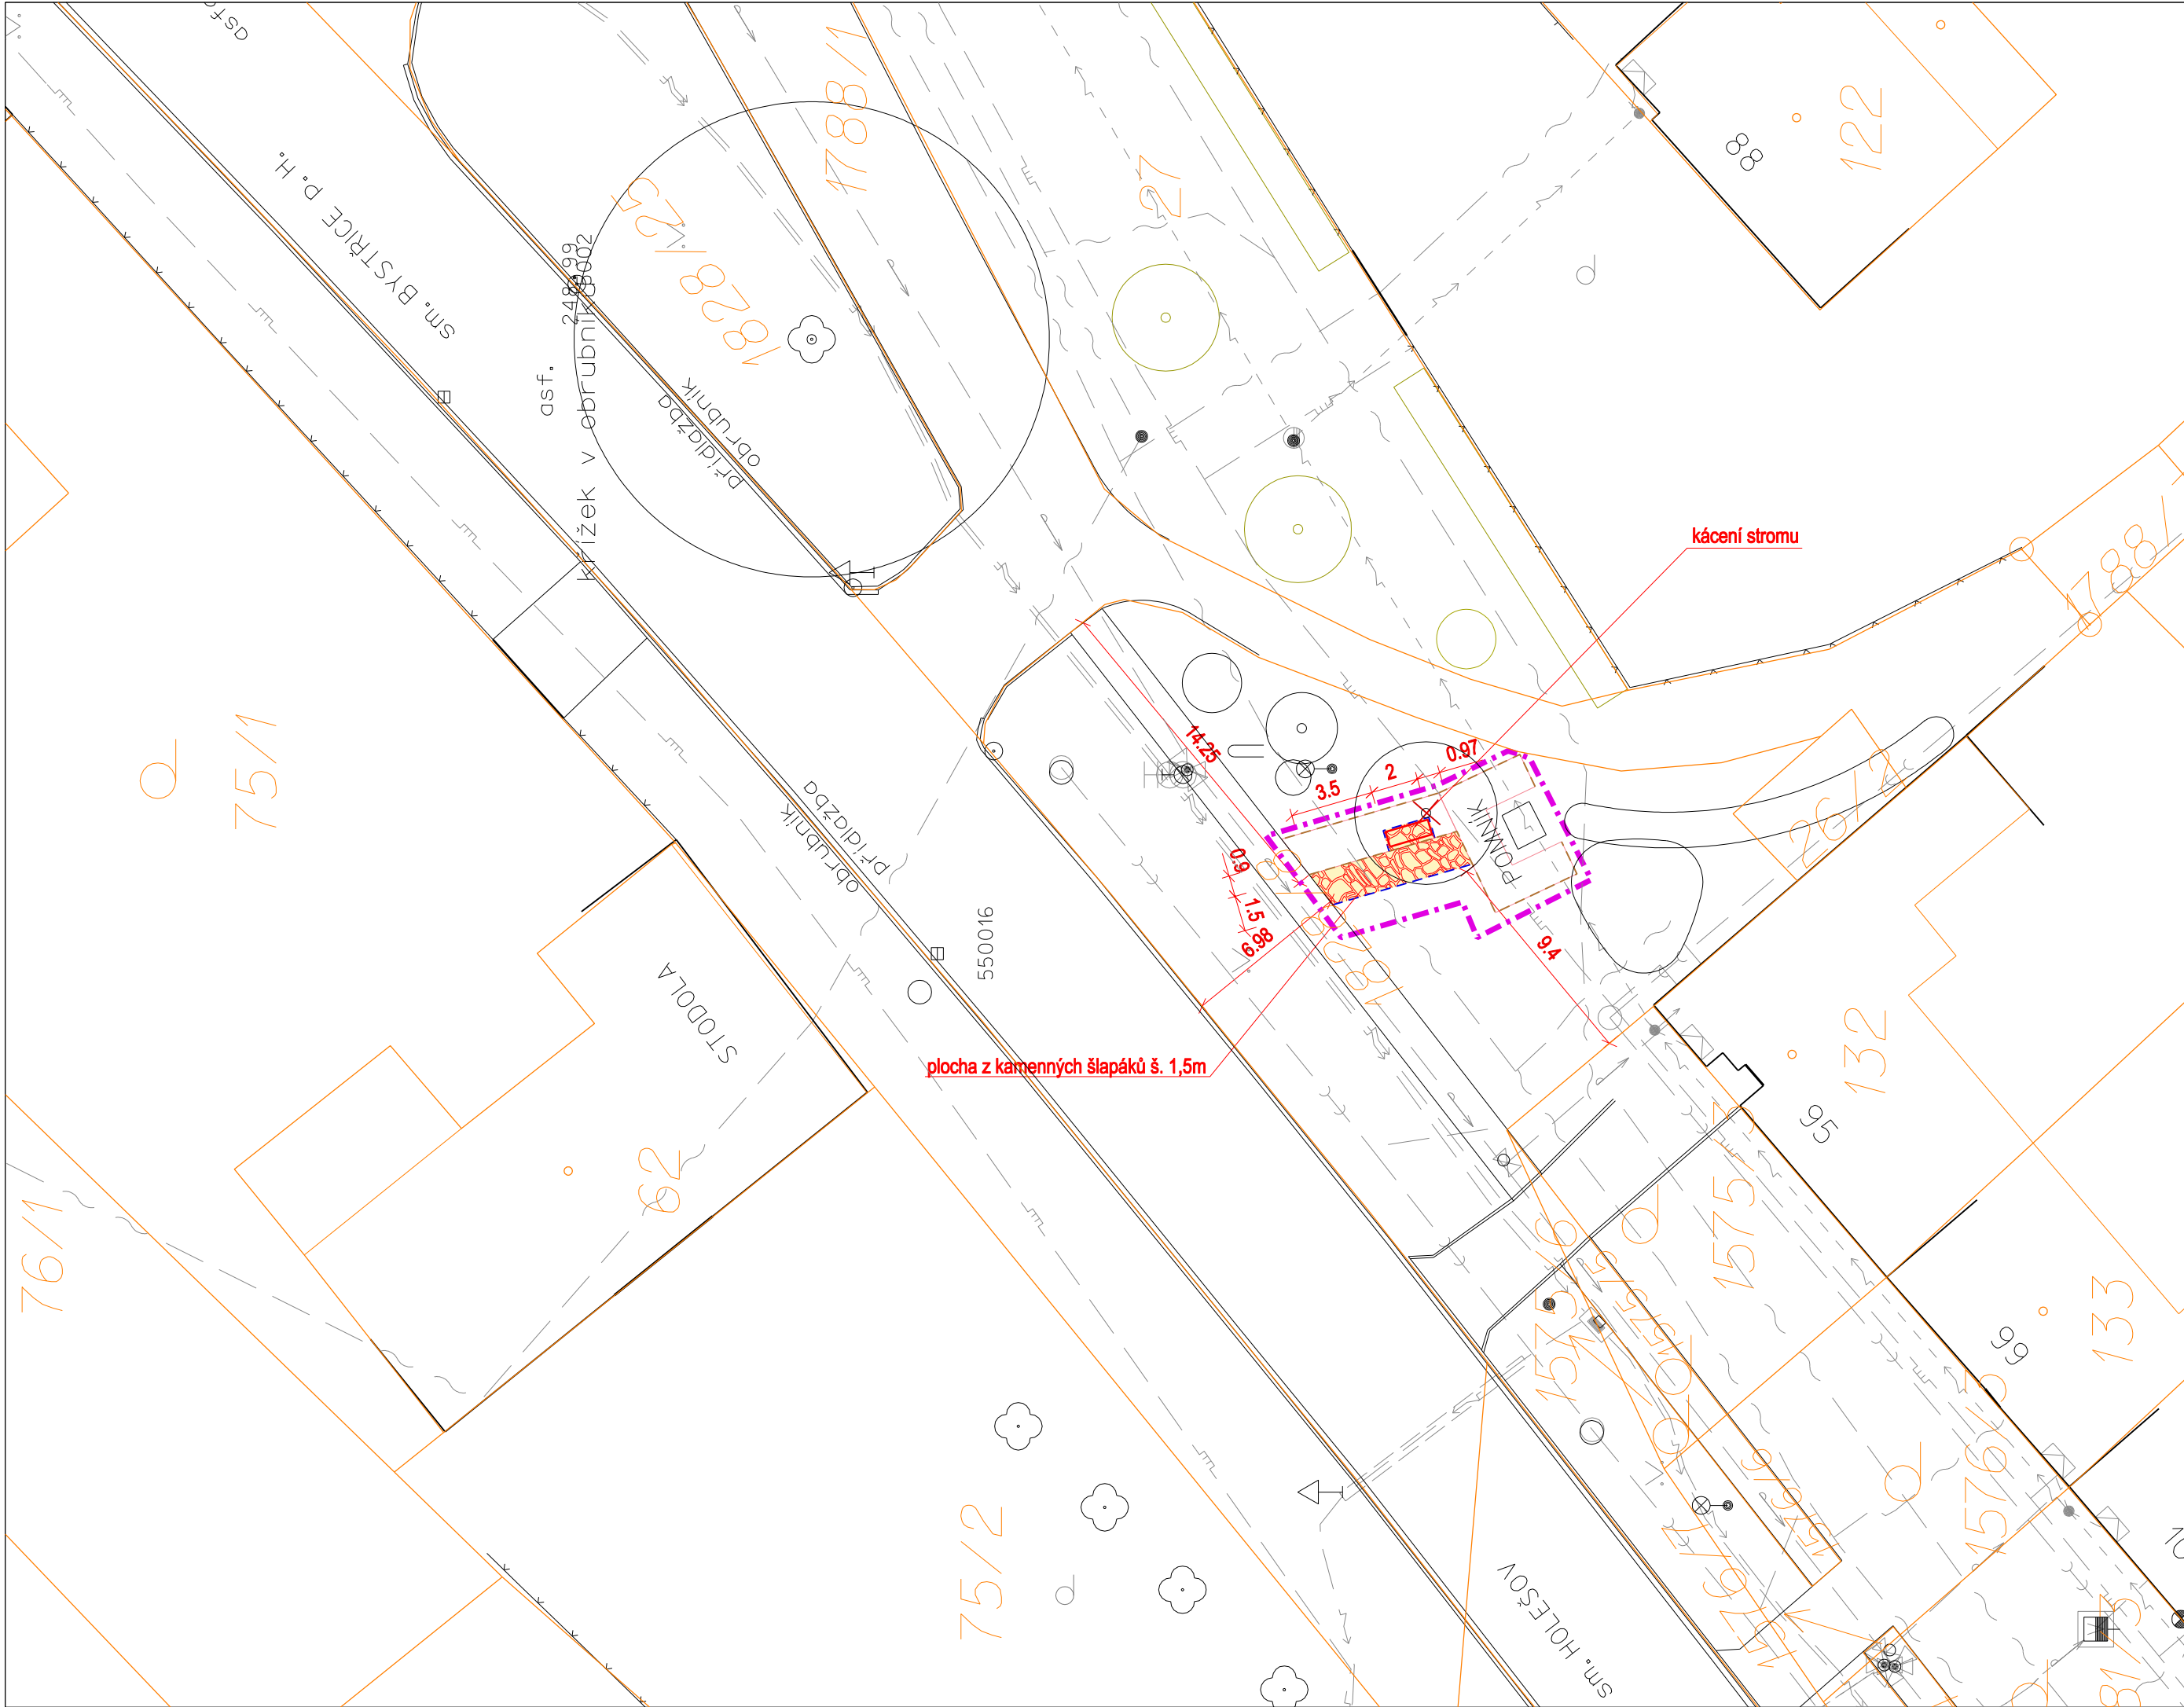

NAVŘHOVAL A VYPRACOVAL ING. A.VRÁNOVÁ, Mgr. L.VRÁNA, Ž.GABRIELOVÁ INVESTOR: Město Holešov, Masarykova 628, 769 01 Holešov LOKALITA: k.ú. Holešov, Dobrovice	ODPOVĚDNÝ PROJEKTANT ING. ALENA VRÁNOVÁ		Atelier LIST Landscape Architecture Zástřizly 41, 768 05 Koryčany Mobil: 728 203 565 E-mail: vranova-alena@seznam.cz	
Revitalizace zeleně v Holešově - 2.etapa Zpevněné plochy a mobiliář			FORMÁT	3x44
			DATUM	1/2024
Koordinační situační výkres - lokalita 18			STUPEŇ	DUR
			PROFESE	KRAJ.ARCH.
			ZAKÁZKA ČÍSLO	18/2023
			MĚŘÍTKO	1:250
			Č. VÝKRESU	C.3.2