


PŮDORYS KANALIZACE

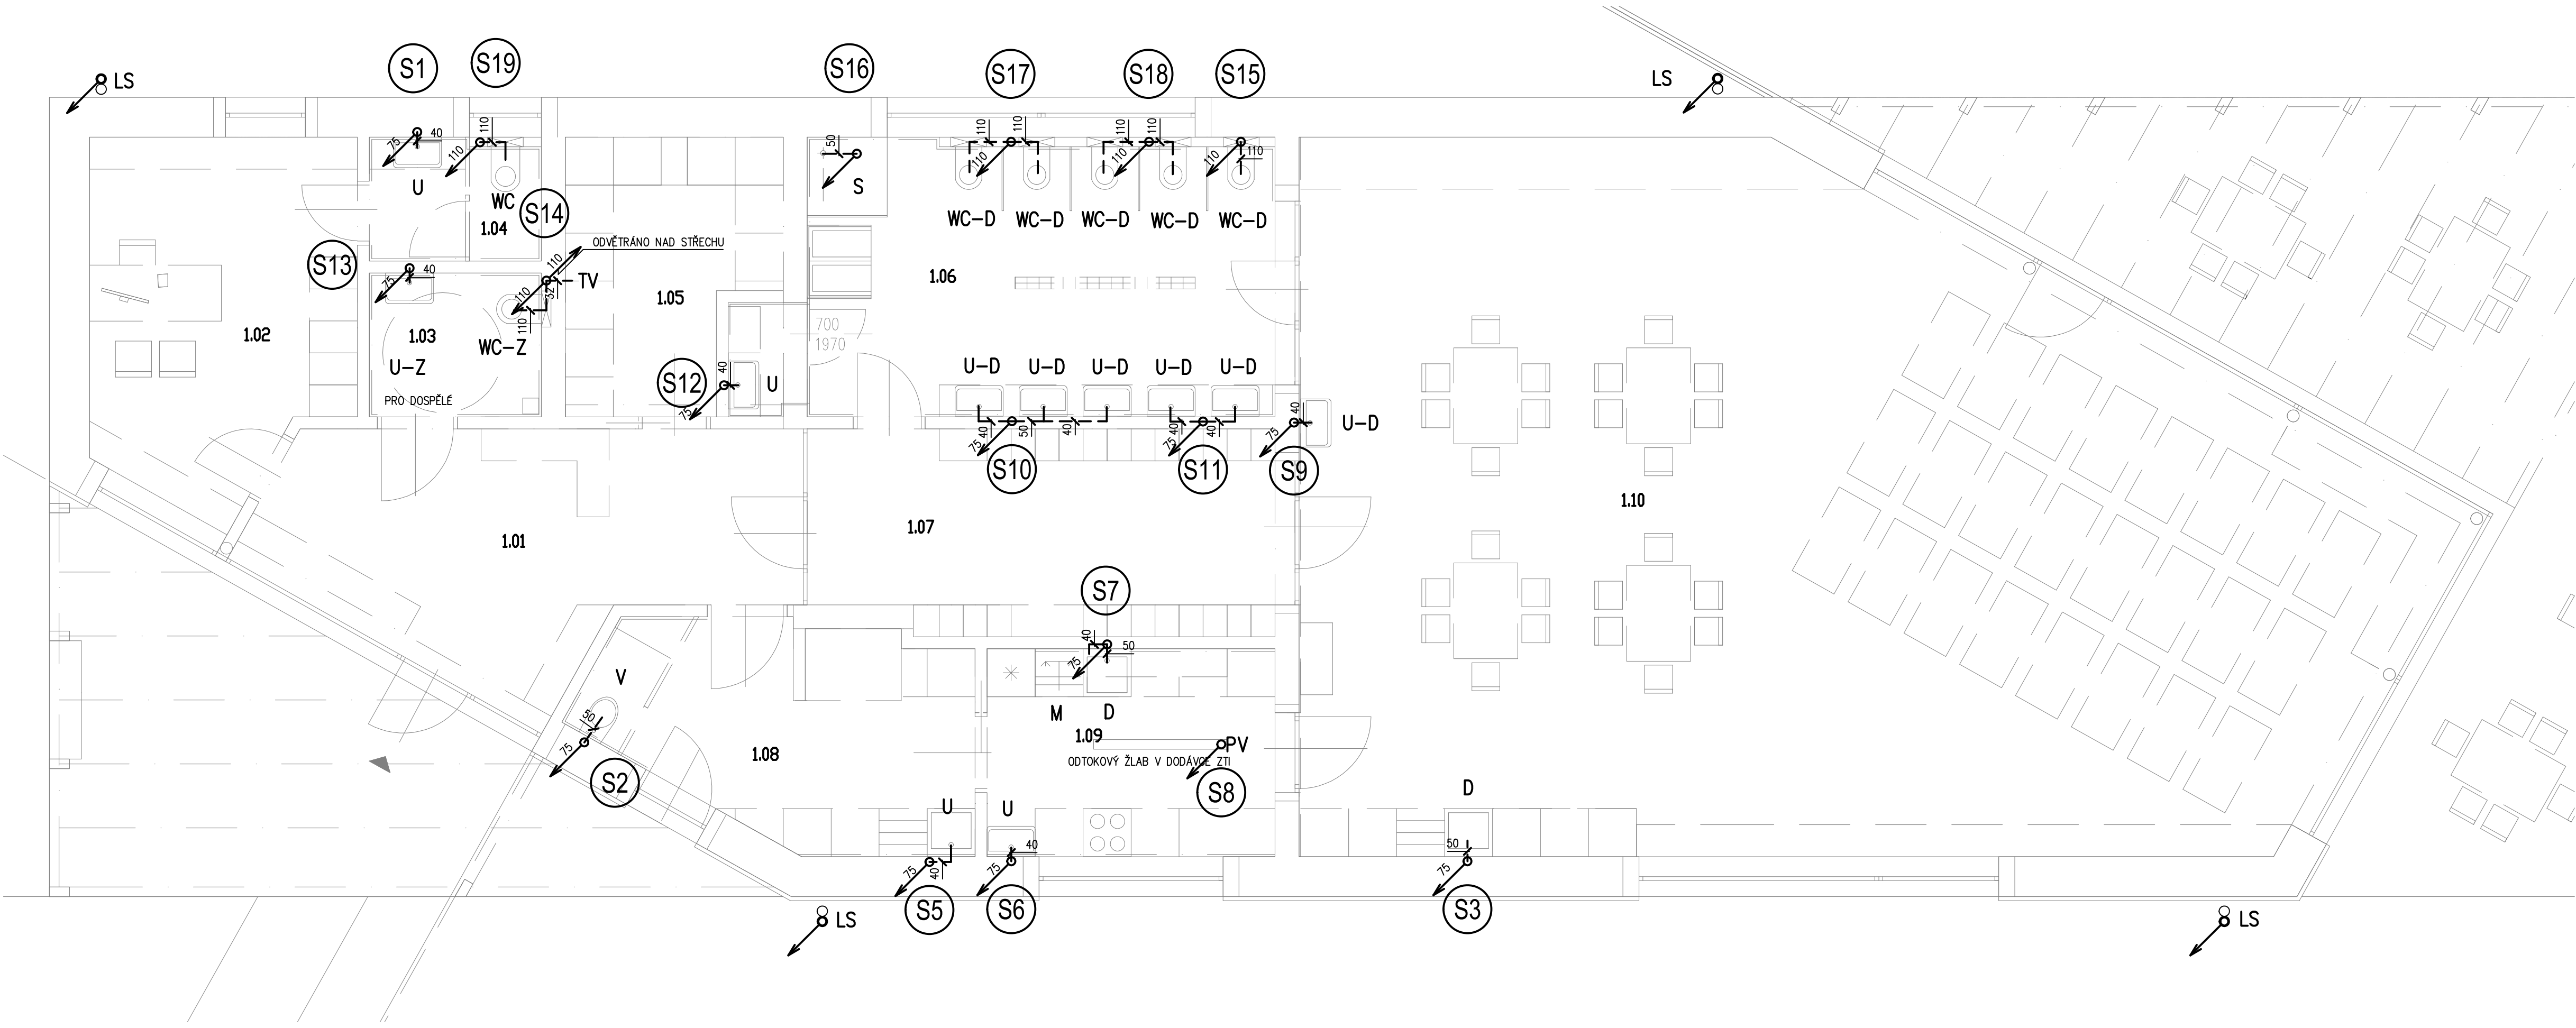

ČÍSLO MÍSTNOSTI	ÚČEL MÍSTNOSTI	PLOCHA m²
1.01	CHODBA, ŠATNA (PŘEZOUVÁNÍ)	
1.02	KANCELÁŘ, ŠATNA (PERSONÁL)	
1.03	WC (IMOBILNÍ)	
1.04	WC (PERSONÁL)	
1.05	SKLAD	
1.06	WC (DĚTI)	
1.07	ŠATNA (OBLEČENÍ)	
1.08	SKLAD/TZB/ÚKLID	
1.09	VÝDEJNA	
1.10	HERNA	
1.11	TERASA	
CELKEM		

PŮDORYS VODOVODU

