


# Dětská skupina "Hájěnka" - objekt č.p.188 Holešov

## ŘEZ A-A - nový stav

měřítko 1:50

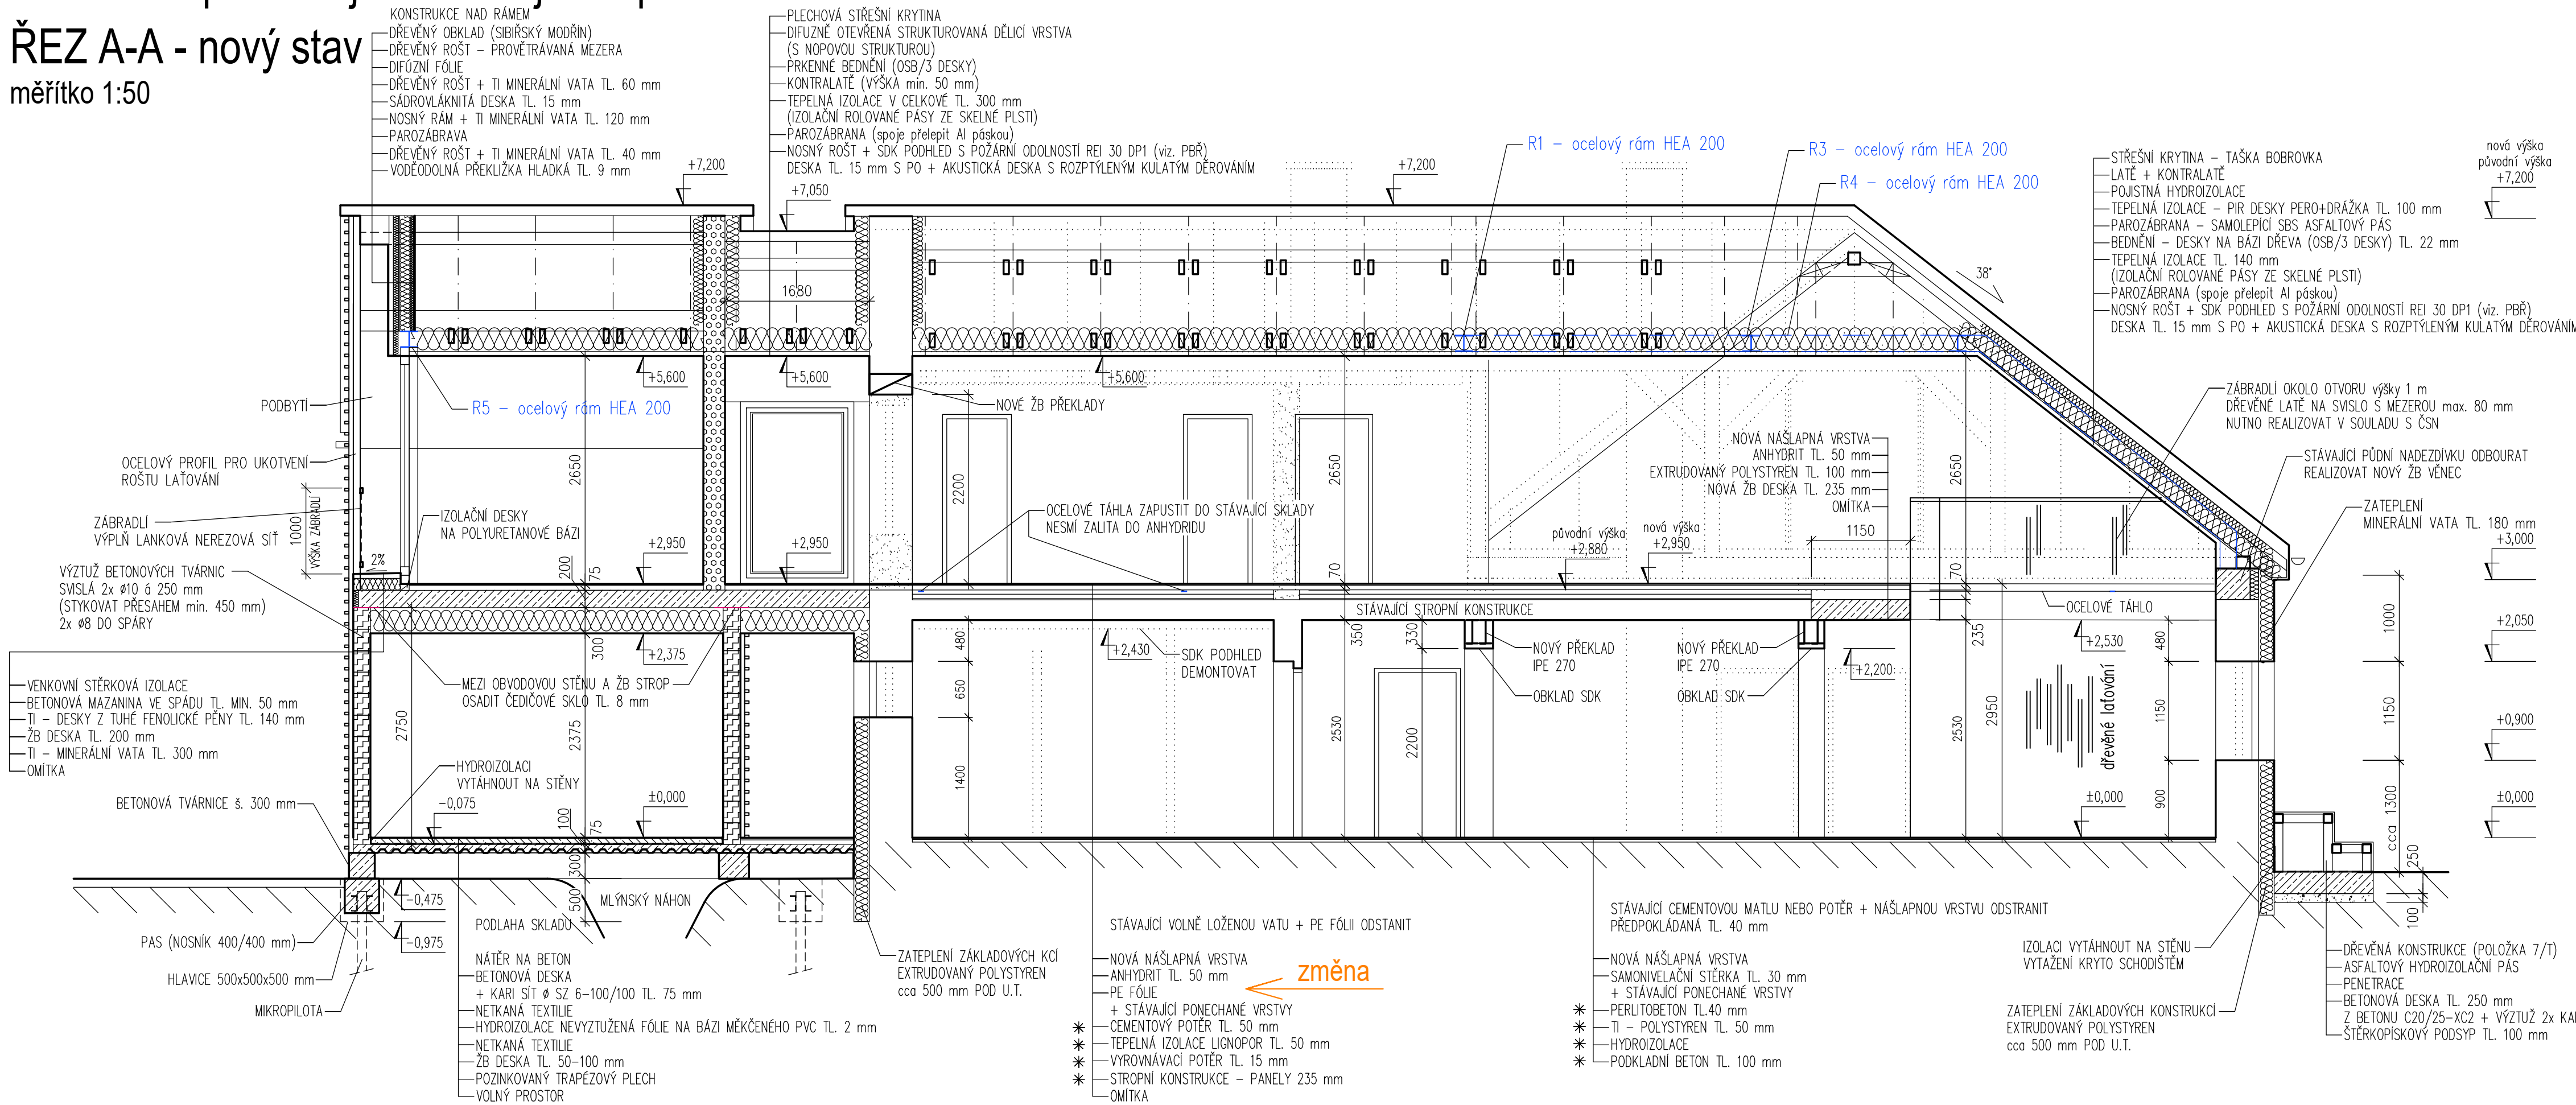

### LEGENDA MATERIÁLŮ

	STÁVAJÍCÍ NOSNÉ A NENOSNÉ KONSTRUKCE
	BOURANÉ KONSTRUKCE
	DOZDÍVKY TVÁRNICE Z AUTOKLÁVOVANÉHO PÓRBETONU TL. 300 A 500 mm
	NOVÉ PŘÍČKY Z AUTOKLÁVOVANÉHO PÓRBETONU TL. 100 mm
	NOVÉ ZDIVO Z BETONOVÝCH TVÁRNIC PROKLÁDANÝCH VÝTUŽÍ ZALITÉ BETONEM TL. 200 mm
	OBVODOVÁ STĚNA ŠTÍTU + LATĚ
	NOVÉ ZDIVO Z AUTOKLÁVOVANÉHO PÓRBETONU TL. 250 mm
	NOVÉ ŽELEZOBETONOVÉ KONSTRUKCE
	TEPELNÁ IZOLACE

### POZNÁMKA

\* TAKTO OZNAČENÉ VRSTVY SKLADEB, BYLY STANOVENY INŽENÝRSKÝM ODHADEM  
PŘÍPADNÉ PŘEVZATY Z POSKYTNUTÉ DOKUMENTACE  
V DOBĚ ZAMĚŘENÍ SKUTEČNÉHO STAVU OBJEKTU NEBYLY PŘÍSTUPNÉ.

aktualizováno : 04/2025

kreslil	projektant	odp. projektant	hl. inž. projektu	<div>PROJEKTY STAVEB</div> <div>Czech Republic s.r.o.</div> <div>Přemysla Otakara II 2476</div> <div>688 01 UHERSKÝ BROD</div> <div>dusan.sispera@gmail.com</div>	
ING. ŠIŠPERA	ING. ŠIŠPERA	ING. ŠEVČÍK	ING. ŠIŠPERA		
obec	HOLEŠOV	kraj	ZLÍNSKÝ		
investor	Město Holešov, Masarykova č.p.628, 769 01 Holešov				
<div>D.1 Dokumentace stavebního objektu</div> <div>D.1.1 SOP 01 Objekt č.p. 188</div> <div>D.1.1.1 Architektonicko–stavební řešení</div>				<div>Formát</div> <div>měřítko</div> <div>stupeň</div> <div>datum</div>	<div>A 3 / 4 x A4</div> <div>1:50</div> <div>PDPS</div> <div>09/2024</div>
obsah	ŘEZ A–A – nový stav			<div>výkres číslo</div> <div>012</div>	<div>kopie číslo</div>